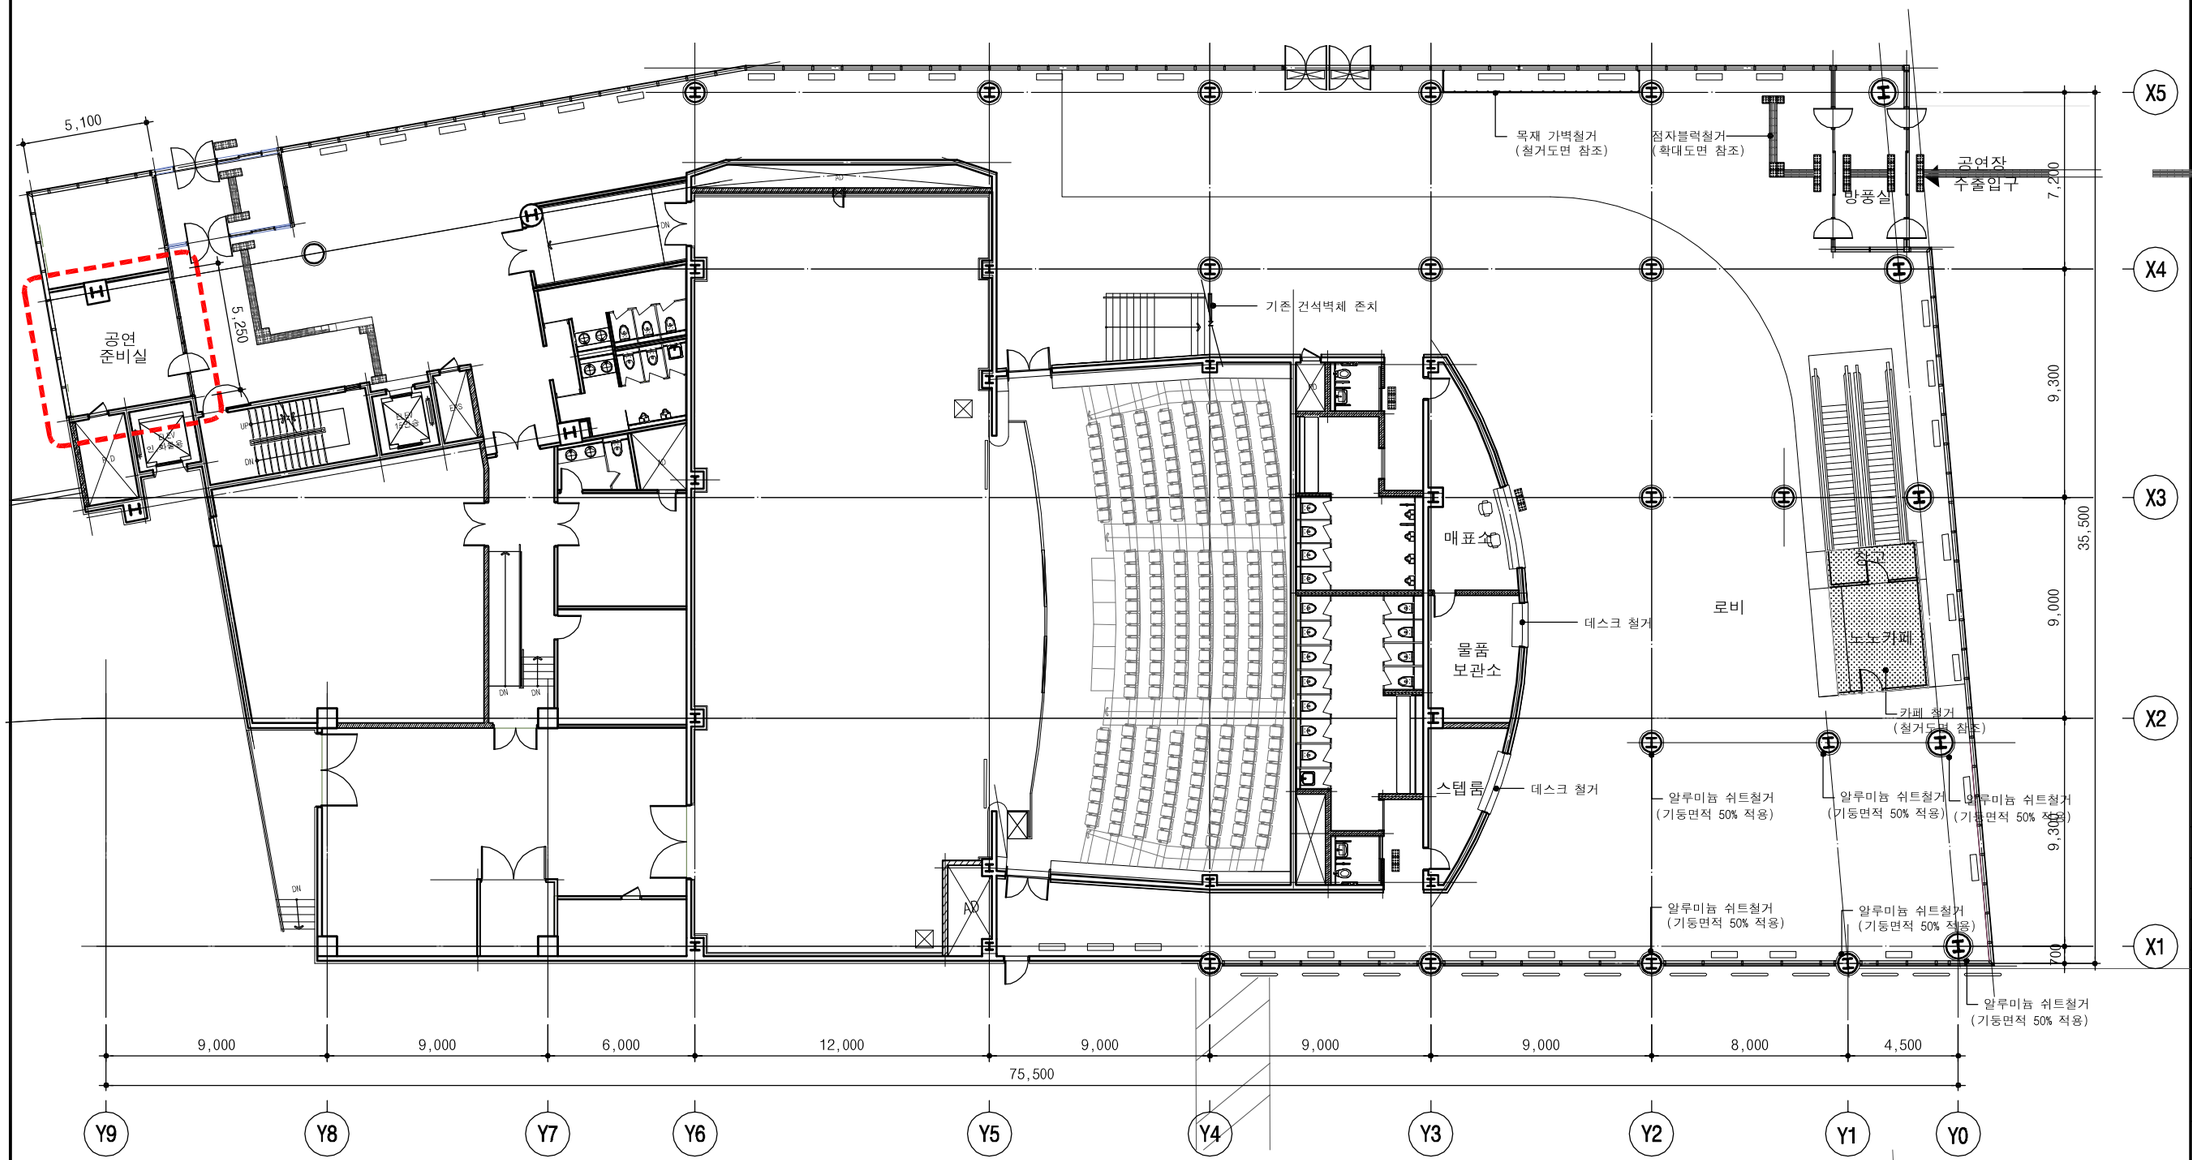

1 / A 지하1층 평면도(변경전)

SCALE : 1 / 250

방풍실	
바 닥	-
걸레받이	-
벽	-
천 정 (CH4,000)	열경화성수지 천정재 철거 후 재설치

공연준비실	
바 닥	-
걸레받이	-
벽	-
천 정 (CH3,000)	-

스텝룸	
바 닥	THK3.0 무석면 타일 철거(바닥면적 30%)
걸레받이	-
벽	벽지철거
천 정 (CH3,000)	경량철골천정틀(M-BAR)/ THK6 시멘트계 불연천장재(300X600) 철거

물품보관소	
바 닥	THK3.0 무석면 타일 철거(바닥면적 30%)
걸레받이	-
벽	-
천 정 (CH3,000)	경량철골천정틀(M-BAR)/ THK6 시멘트계 불연천장재(300X600) 철거

매표소	
바 닥	THK3.0 무석면 타일 철거(바닥면적 30%)
걸레받이	-
벽	-
천 정 (CH3,000)	경량철골천정틀(M-BAR)/ THK6 시멘트계 불연천장재(300X600) 철거

로비	
바 닥	-
걸레받이	-
벽	-
천 정 (CH4,000)	THK9.5 석고보드 2겹철거 (설비배관 설치용)

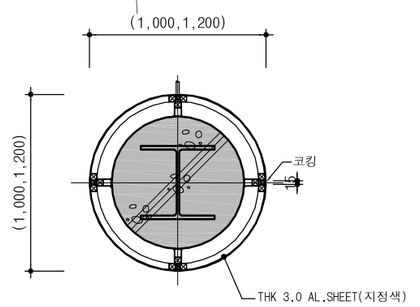

엔씨티종합건축사사무소
경기도 화성시 병점동 844-2
탑프라자 605호
TEL (031) 898-5449
FAX (031) 898-5437

■ NOTE

1. 현장에서 시공중 설계도면과 상이한 부분이 발생시 감독관과 협의하고 승인을 득한후 시공할 것.
2. 공사중 주요구조부에 크랙등의 문제 발생 시 감독관과 협의하여 구조 안전에 대한 검토후 감독관 지시에 따라 시공할 것.

No.	Date	Revision Description	Chkd.
△			
△			
△			

설계명 Project
동탄복합문화센터 반석아트홀 로비 리뉴얼공사 실시설계용역

승인 Approved	정 순 철
설계 Architect	정 순 철
검토 Chkd	
담당 Drawn	이 석 균

도면명 Title
(변경전) 지하1층 평면도

축척 Scale	1/250(A3)
프로젝트번호 Project No.	
도면번호 Drawing No.	A - 101
일련번호 Sheet No.	002
Rev. No.	△

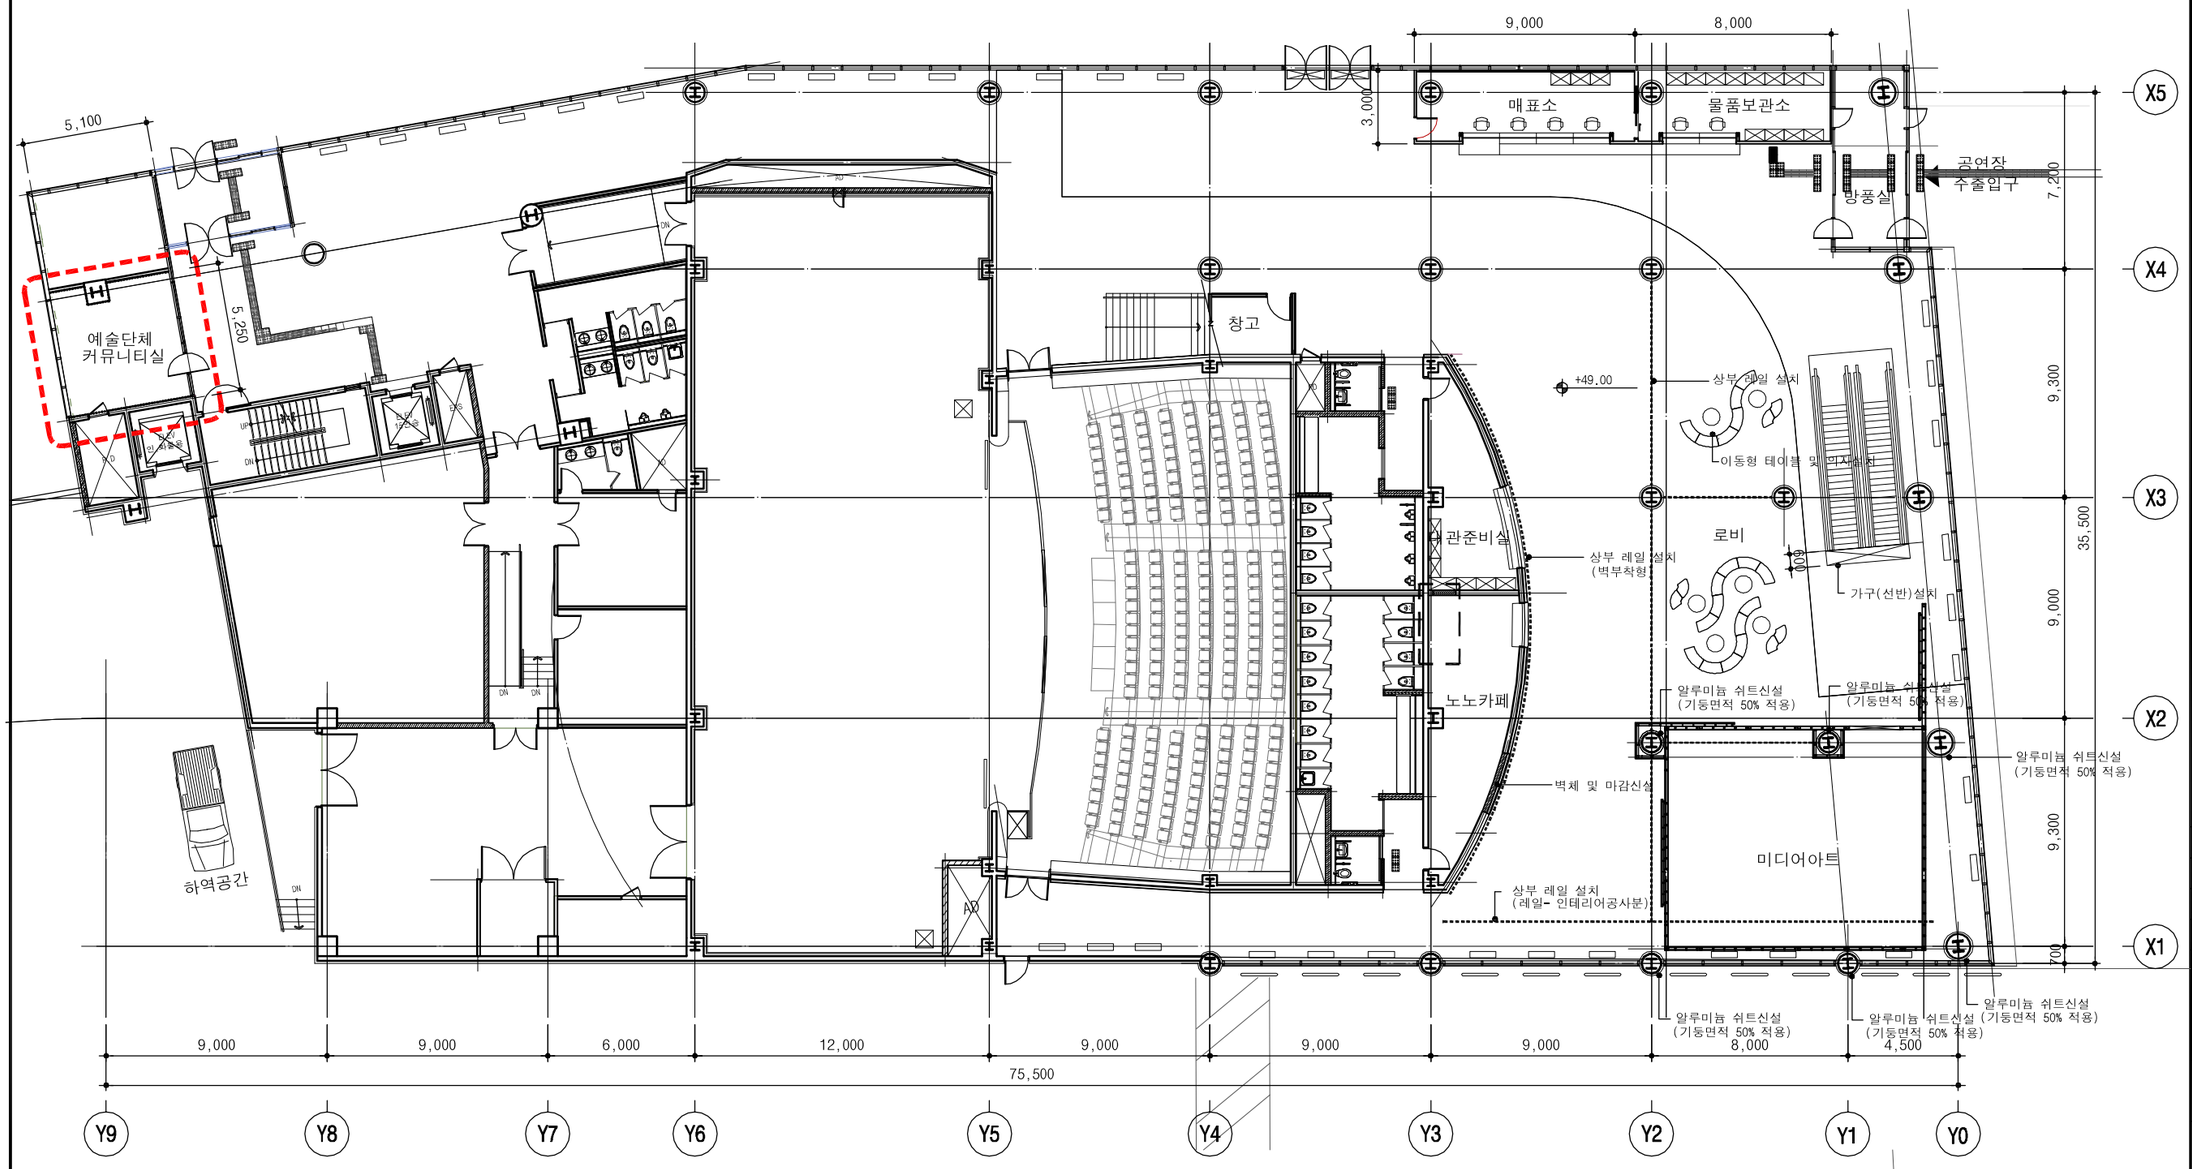

내부계단하부 참고	
바 닥	-
걸레받이	아크릴 페인트 신설
벽	수성페인트 3회 신설
천 정 (CH1,470)	

미디어아트	
바 닥	악세스 후로아(H=150)/ THK3.0 데코 타일
걸레받이	아크릴 페인트 신설
벽	수성페인트 3회 신설 테라코타 마감(F-type) : 로비쪽 유성페인트 마감(g-type)
천 정	노출 철재 면 유성페인트 마감

1 / A 지하1층 평면도(변경후)

SCALE : 1 / 250

예술단체 커뮤니티실	
바 닥	-
걸레받이	····· 아크릴 페인트
벽	····· 수성페인트 3회
천 정 (CH3,000)	-

노노카페	
바 닥	면정리후 THK3.0 무석면 타일 신설(바닥면적 30%)
걸레받이	아크릴 페인트 신설
벽	수성페인트 3회 신설
천 정 (CH3,000)	경량철골천정틀(M-BAR)/ THK6 시멘트계 불연천장재(300X600) 신설

대관준비실	
바 닥	면정리후 THK3.0 무석면 타일 신설(바닥면적 30%)
걸레받이	아크릴 페인트 신설
벽	수성페인트 3회 신설
천 정 (CH3,000)	경량철골천정틀(M-BAR)/ THK6 시멘트계 불연천장재(300X600) 신설

로비	
바 닥	-
걸레받이	-
벽	-
천 정 (CH4,000)	THK9.5 석고보드 2겹/ 비닐계페인트 (설비배관 설치용)

방풍실	
바 닥	-
걸레받이	-
벽	-
천 정 (CH4,000)	열경화성수지 천정재 철거 후 재설치

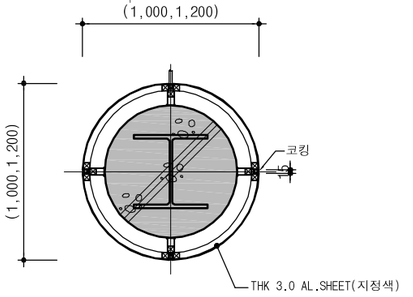

엔씨티종합건축사사무소
경기도 화성시 병점동 844-2
탑프라자 605호
TEL (031) 898-5449
FAX (031) 898-5437

■ NOTE

1. 현장에서 시공중 설계도면과 상이한 부분이 발생시 감독관과 협의하고 승인을 득한후 시공할 것.
2. 공사중 주요구조부에 크랙등의 문제 발생 시 감독관과 협의하여 구조 안전에 대한 검토후 감독관 지시에 따라 시공할 것.
3. 신설벽체 THK18 시멘트몰탈 신설.

No.	Date	Revision Description	Chkd.
△			
△			
△			

설계명 Project
동탄복합문화센터 반석아트홀 로비 리뉴얼공사 실시설계용역

승인 Approved	정 순 철
설계 Architect	정 순 철
검토 Chkd	
담당 Drawn	이 석 균

도면명 Title
(변경후) 지하1층 평면도

축척 Scale	1/250(A3)
프로젝트번호 Project No.	
도면번호 Drawing No.	A - 102
일련번호 Sheet No.	003
Rev. No.	△

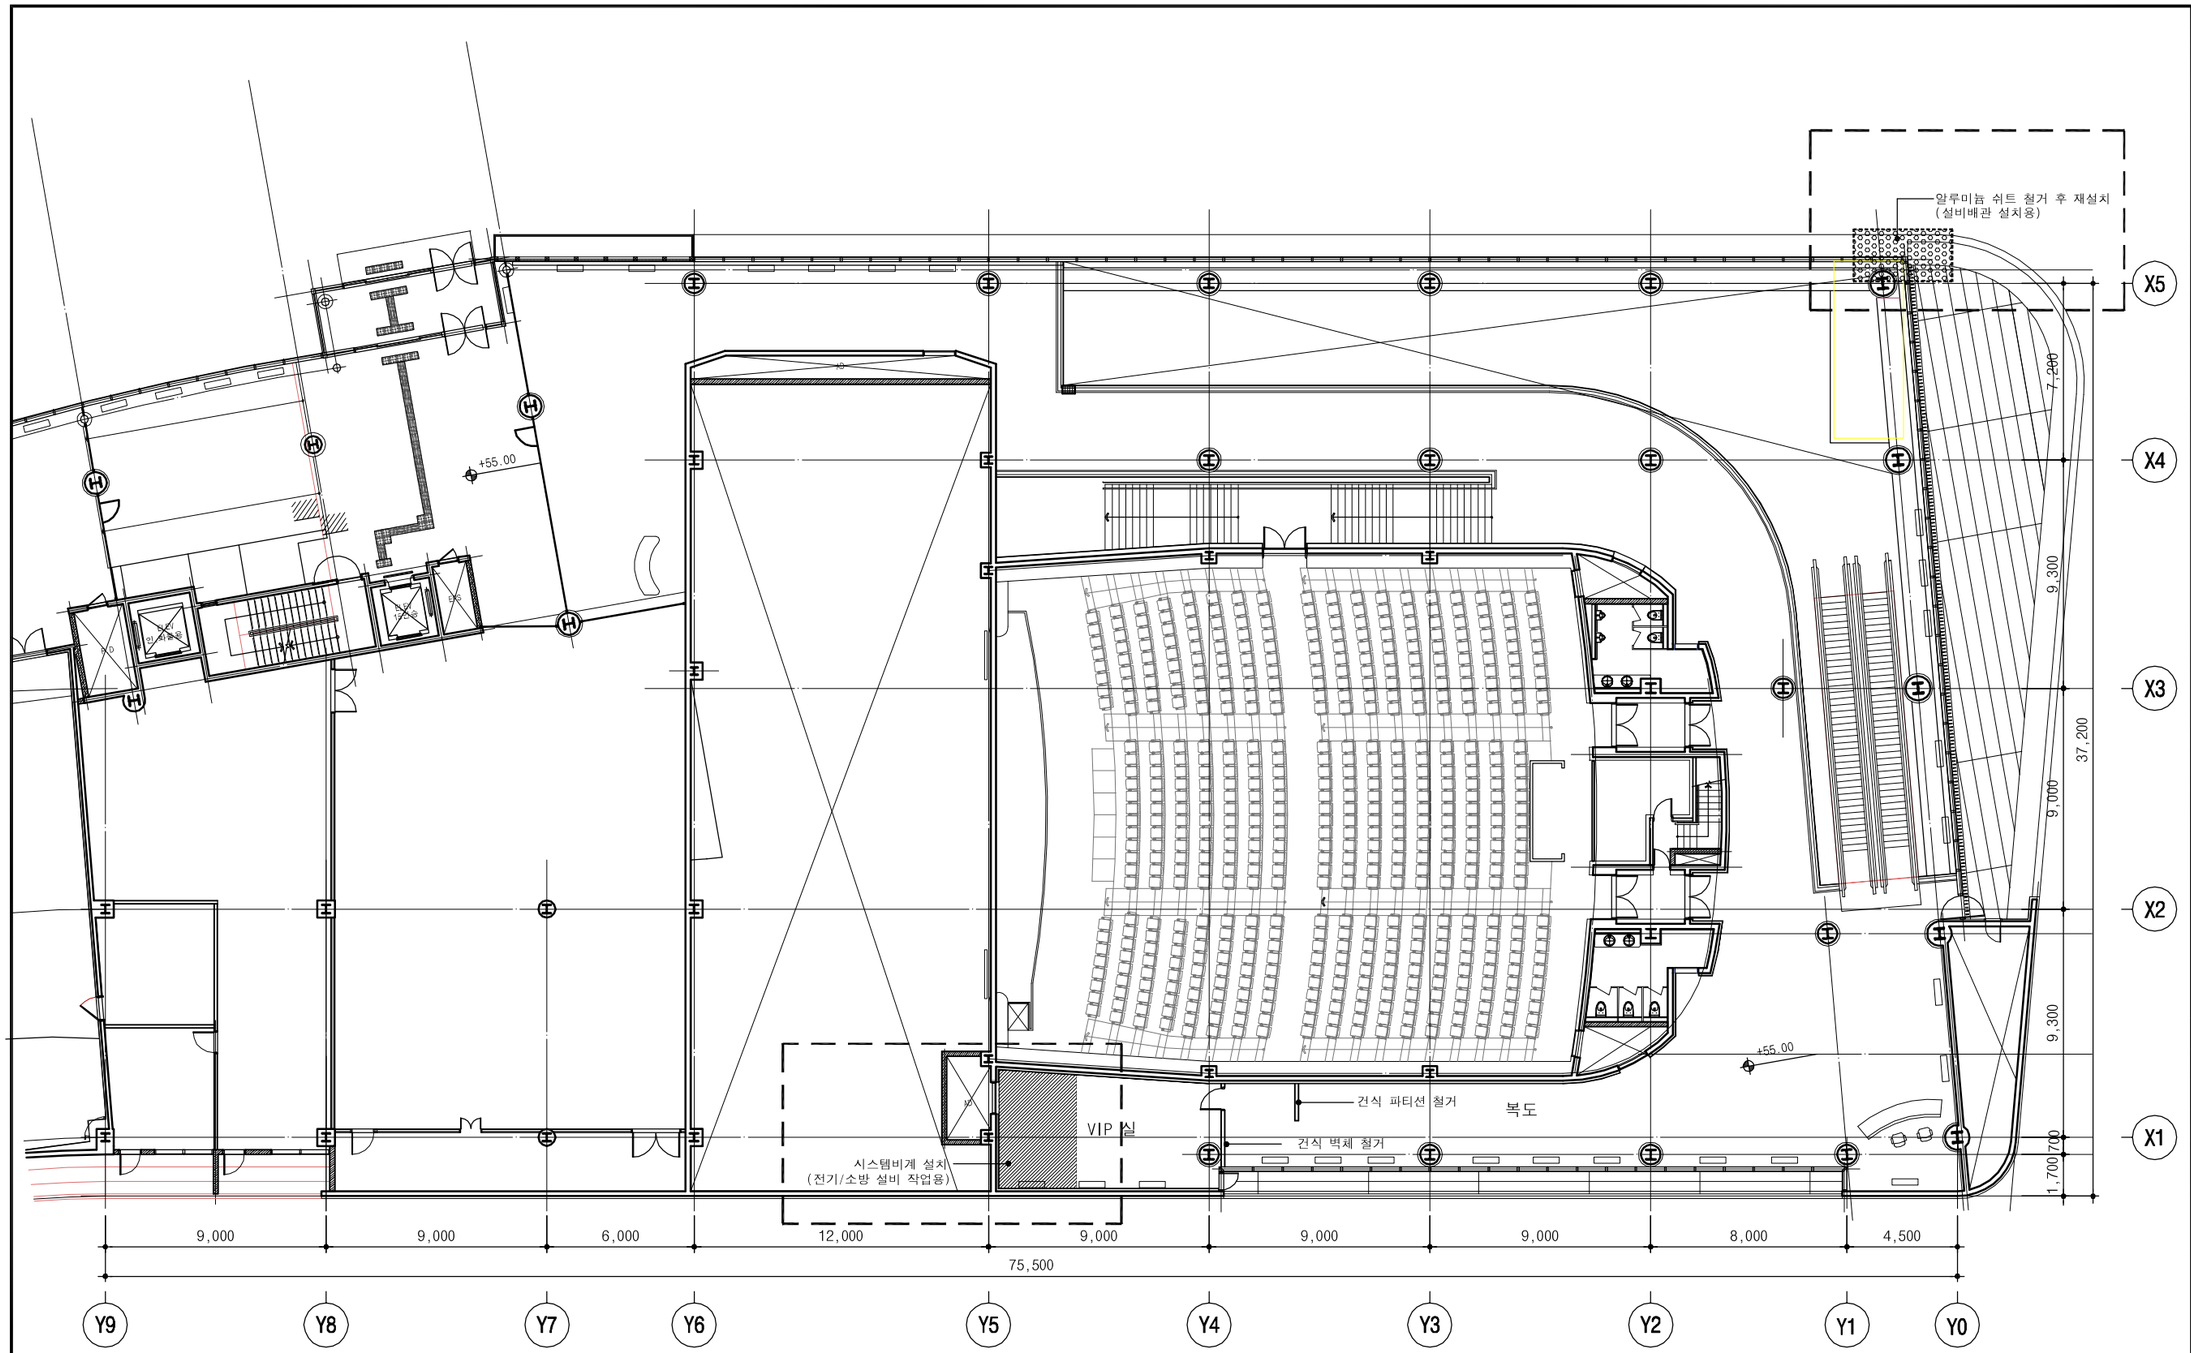

1층 평면도 (변경전)

SCALE : 1 / 250

엔씨티종합건축사사무소

경기도 화성시 병점동 844-2
탑프라자 605호
TEL (031) 898-5449
FAX (031) 898-5437

■ NOTE

1. 현장에서 시공중 설계도면과 상이한 부분이 발생시 감독관과 협의하고 승인을 득한후 시공할 것.
2. 공사중 주요구조부에 크랙등의 문제 발생 시 감독관과 협의하여 구조 안전에 대한 검토후 감독관 지시에 따라 시공할 것.

No.	Date	Revision Description	Chkd.
△			
△			
△			

설계명 Project

동탄복합문화센터 반석아트홀 로비 리뉴얼공사 실시설계용역

승인 Approved	정 순 철
설계 Architect	정 순 철
검토 Chkd	
담당 Drawn	이 석 균

도면명 Title

(변경전)
1층 평면도

축척 Scale	1/250(A3)
프로젝트번호 Project No.	
도면번호 Drawing No.	A - 123
일련번호 Sheet No.	024
Rev. No.	△

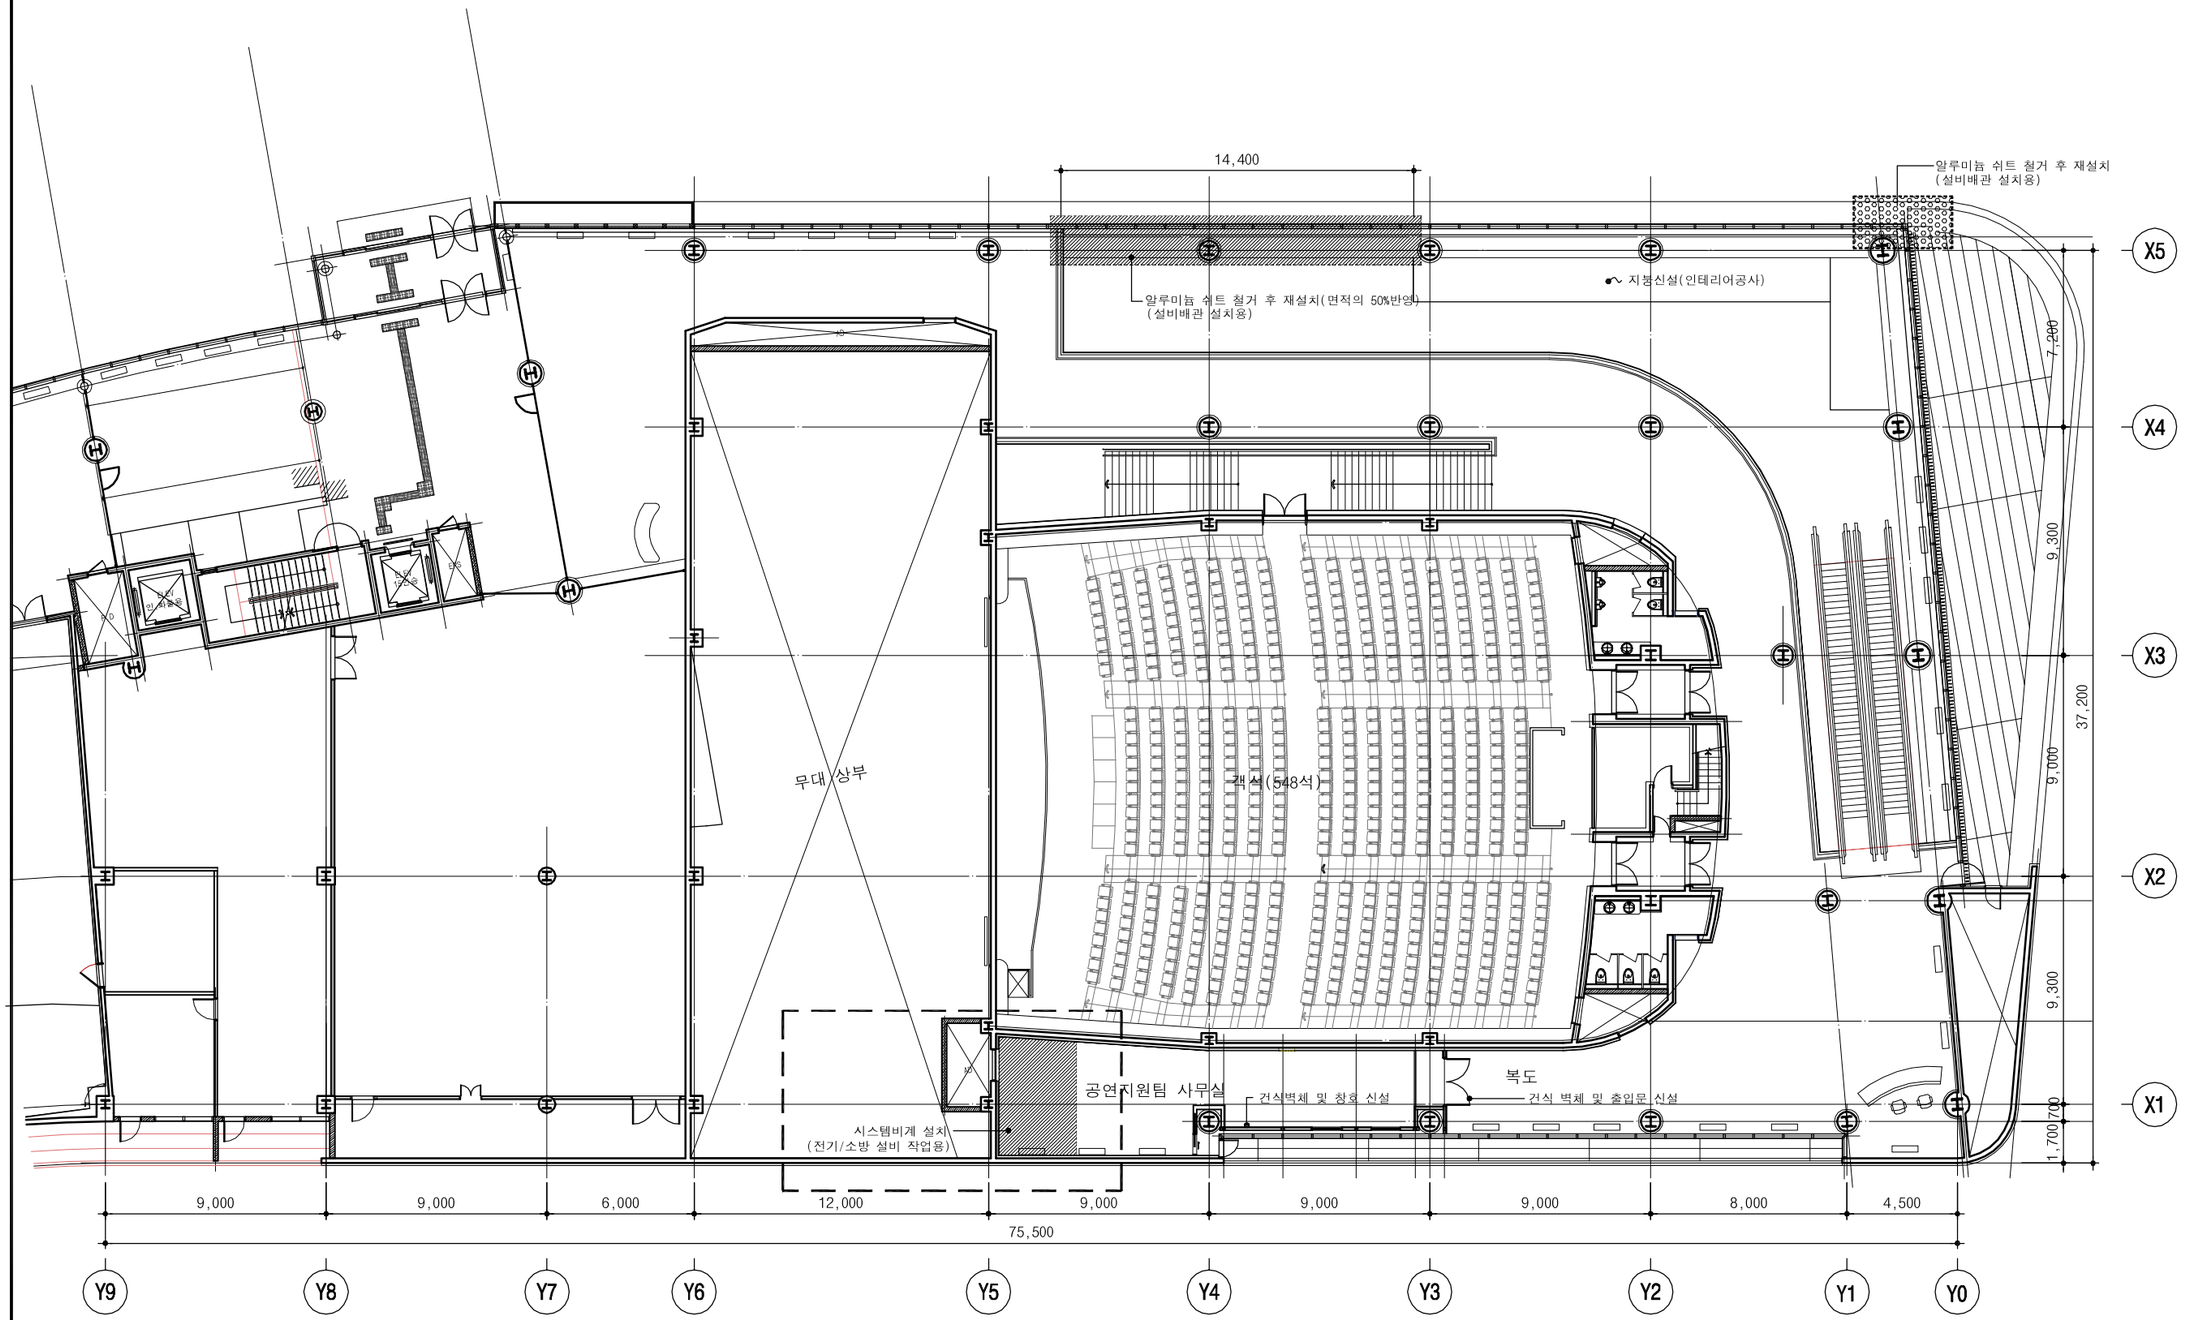

1 / A 1층 평면도(변경후)

SCALE : 1 / 250

공연지원팀 사무실	
바 닥	악세스 후로아(H=150)/ THK3.0 데코 타일
걸레받이	아크릴 페인트 신설(건식벽면 해당)
벽	수성페인트 3회 신설(건식벽면 해당)
천 정 (CH2,500)	경량철골천정틀(M-BAR)/ THK9.5 석고보드 2겹/ 비닐계페인트

엔씨티종합건축사사무소
경기도 화성시 병점동 844-2
탑프라자 605호
TEL (031) 898-5449
FAX (031) 898-5437

■ NOTE

1. 현장에서 시공중 설계도면과 상이한 부분이 발생시 감독관과 협의하고 승인을 득한후 시공할 것.
2. 공사중 주요구조부에 크랙등의 문제 발생 시 감독관과 협의하여 구조 안전에 대한 검토후 감독관 지시에 따라 시공할 것.

No.	Date	Revision Description	Chkd.
△			
△			
△			

설계명 Project
동탄복합문화센터 반석아트홀 로비 리뉴얼공사 실시설계용역

승인 Approved	정 순 철
설계 Architect	정 순 철
검토 Chkd	
담당 Drawn	이 석 균

도면명 Title
(변경후)
1층 평면도

축척 Scale	1/250(A3)
프로젝트번호 Project No.	
도면번호 Drawing No.	A - 124
일련번호 Sheet No.	025
Rev. No.	△

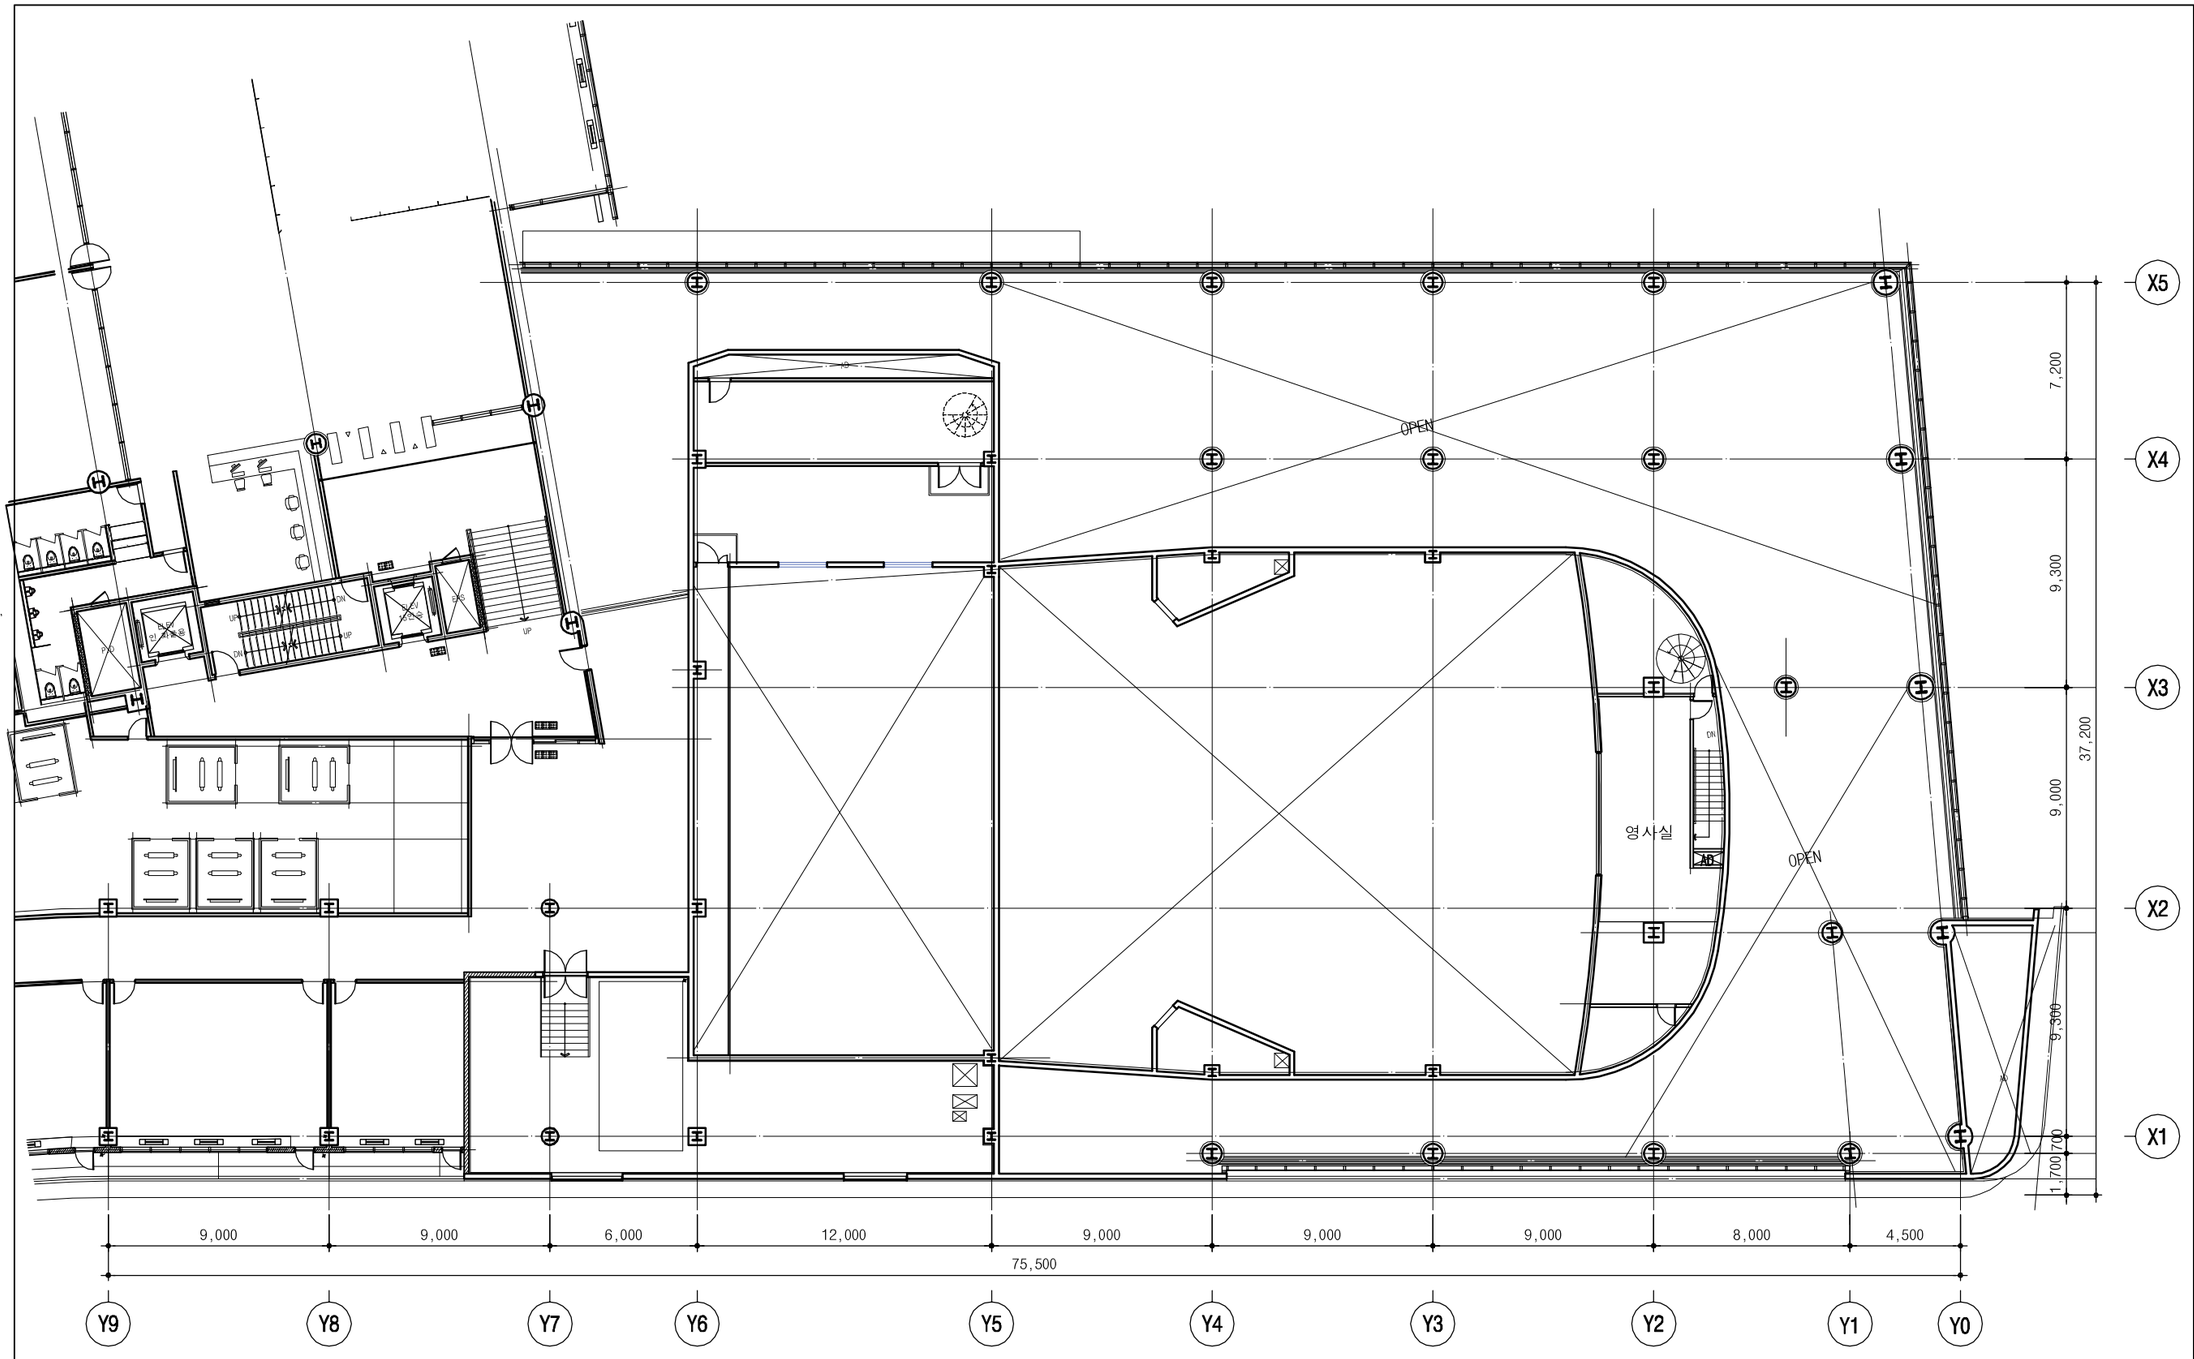

1 / A 2층 평면도 (변경전)

SCALE : 1 / 250

영사실	
바 닥	악세스 후로아(H=150)/ THK3.0 전도성 타일 철거 (바닥면적 30%)
걸레받이	-
벽	THK50 폴리에스터 흡음재/페브릭 철거 (벽면적 30%)
천 정 (CH3,000)	-

엔씨티종합건축사사무소
경기도 화성시 병점동 844-2
탑프라자 605호
TEL (031) 898-5449
FAX (031) 898-5437

■ NOTE

1. 현장에서 시공중 설계도면과 상이한 부분이 발생시 감독관과 협의하고 승인을 득한후 시공할 것.
2. 공사중 주요구조부에 크랙등의 문제 발생 시 감독관과 협의하여 구조 안전에 대한 검토후 감독관 지시에 따라 시공할 것.

No.	Date	Revision Description	Chkd.
△			
△			
△			

설계명 Project
동탄복합문화센터 반석아트홀 로비 리뉴얼공사 실시설계용역

승인 Approved	정 순 철
설계 Architect	정 순 철
검토 Chkd	
담당 Drawn	이 석 균

도면명 Title
(변경전)
2층 평면도

축척 Scale	1/250(A3)
프로젝트번호 Project No.	
도면번호 Drawing No.	A - 129
일련번호 Sheet No.	030
Rev. No.	△

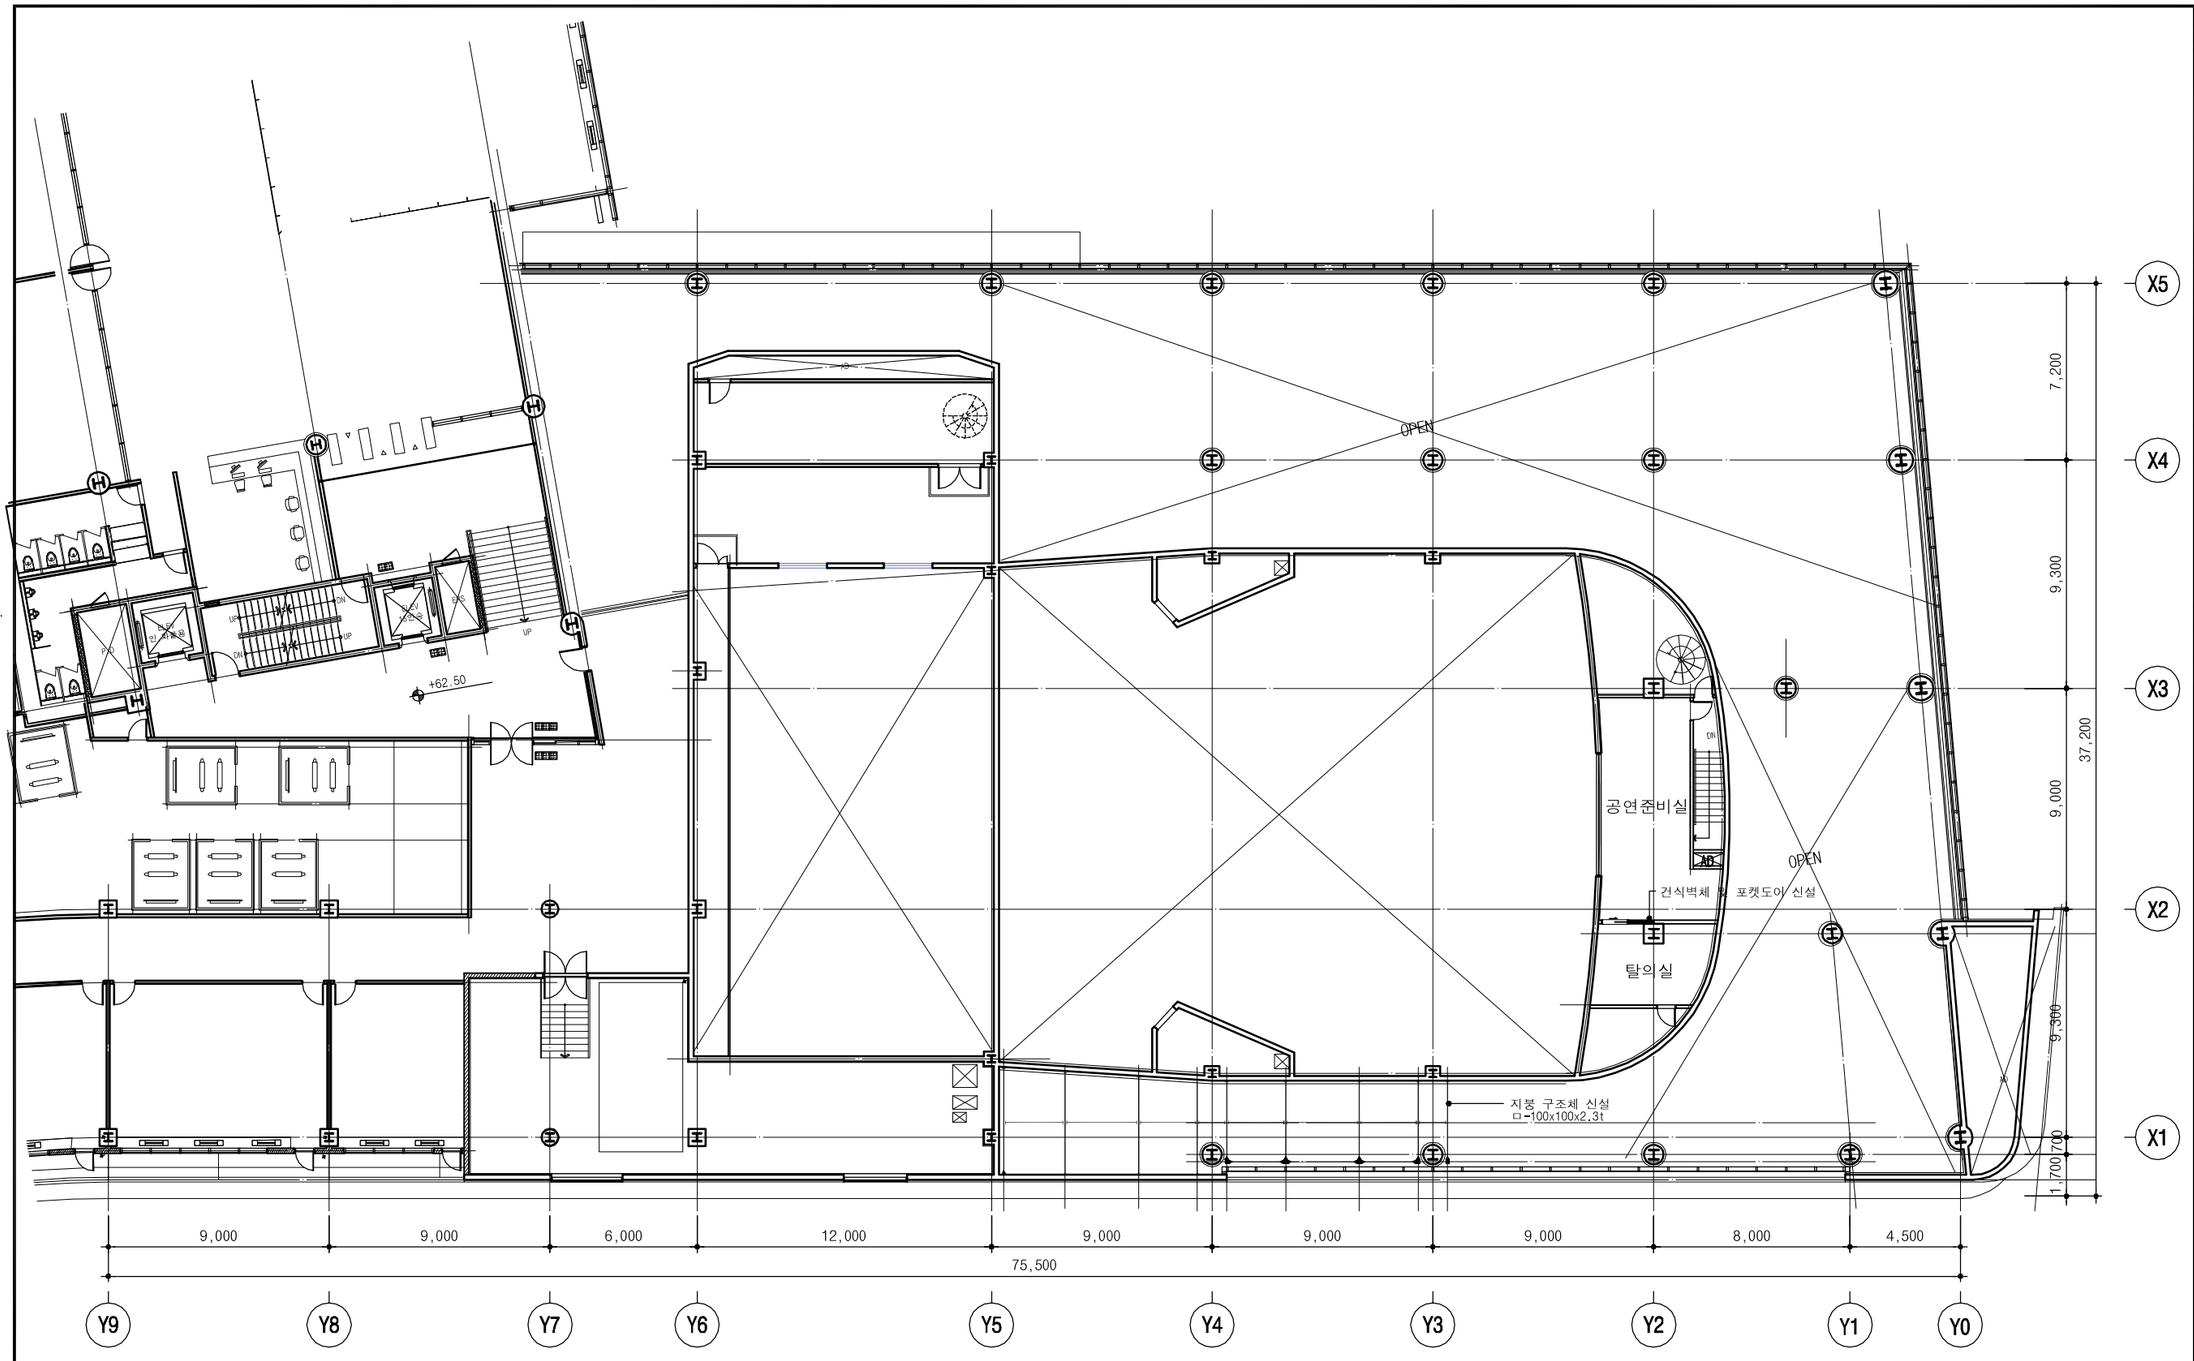

1 A 2층 평면도 (변경후)

SCALE : 1 / 250

공연준비실	
바 닥	악세스 후로아(H=150)/ THK3.0 데코타일 신설 (바닥면적 30%)
걸레받이	아크릴 페인트 신설(건식벽면 해당)
벽	THK50 폴리에스터 흡음재/페브릭 신설 (벽면적 30%) 수성페인트 3회 신설(건식벽면 해당)
천 정 (CH2,400)	-

엔씨티종합건축사사무소
경기도 화성시 병점동 844-2
탑프라자 605호
TEL (031) 898-5449
FAX (031) 898-5437

■ NOTE

1. 현장에서 시공중 설계도면과 상이한 부분이 발생시 감독관과 협의하고 승인을 득한후 시공할 것.
2. 공사중 주요구조부에 크랙등의 문제 발생 시 감독관과 협의하여 구조 안전에 대한 검토후 감독관 지시에 따라 시공할 것.

No.	Date	Revision Description	Chkd.

설계명 Project

동탄복합문화센터 반석아트홀 로비 리뉴얼공사 실시설계용역

승인 Approved	정 순 철
설계 Architect	정 순 철
검토 Chkd	
담당 Drawn	이 석 균

도면명 Title

(변경후)
2층 평면도

축척 Scale	1/250(A3)
프로젝트번호 Project No.	
도면번호 Drawing No.	A - 130
일련번호 Sheet No.	031
Rev. No.	△

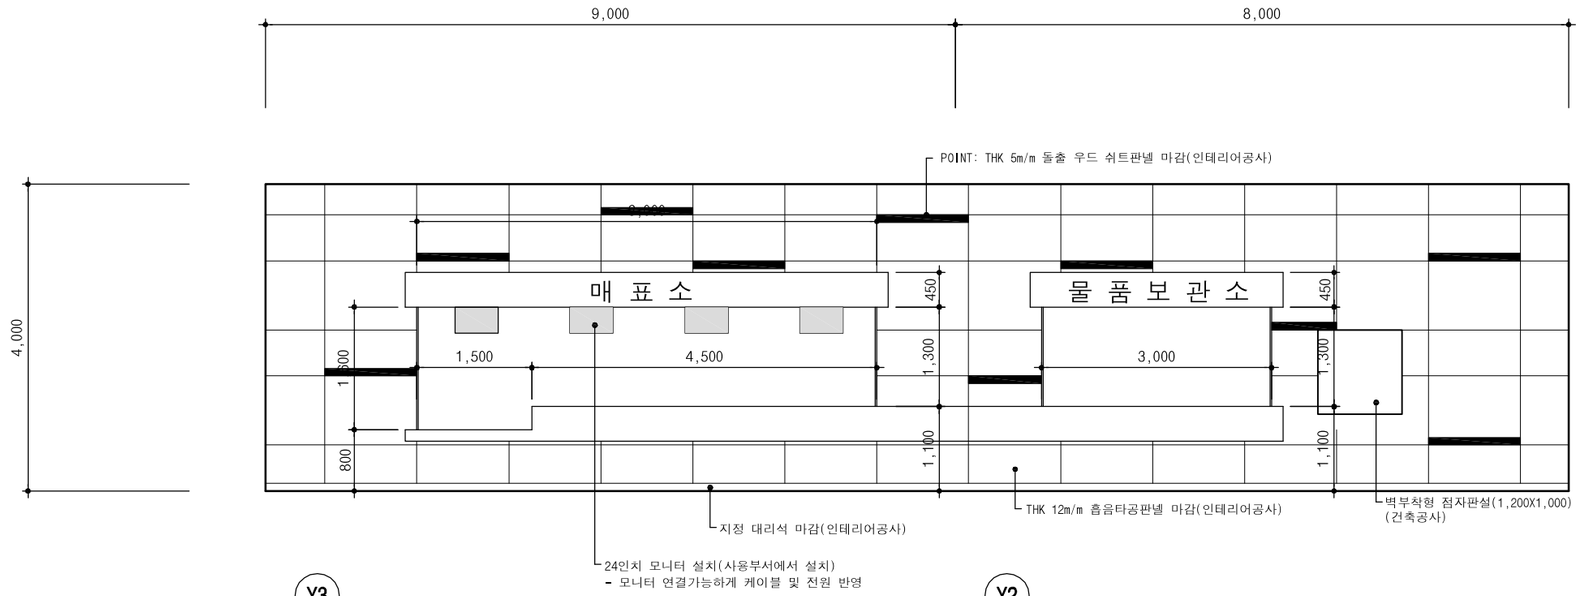

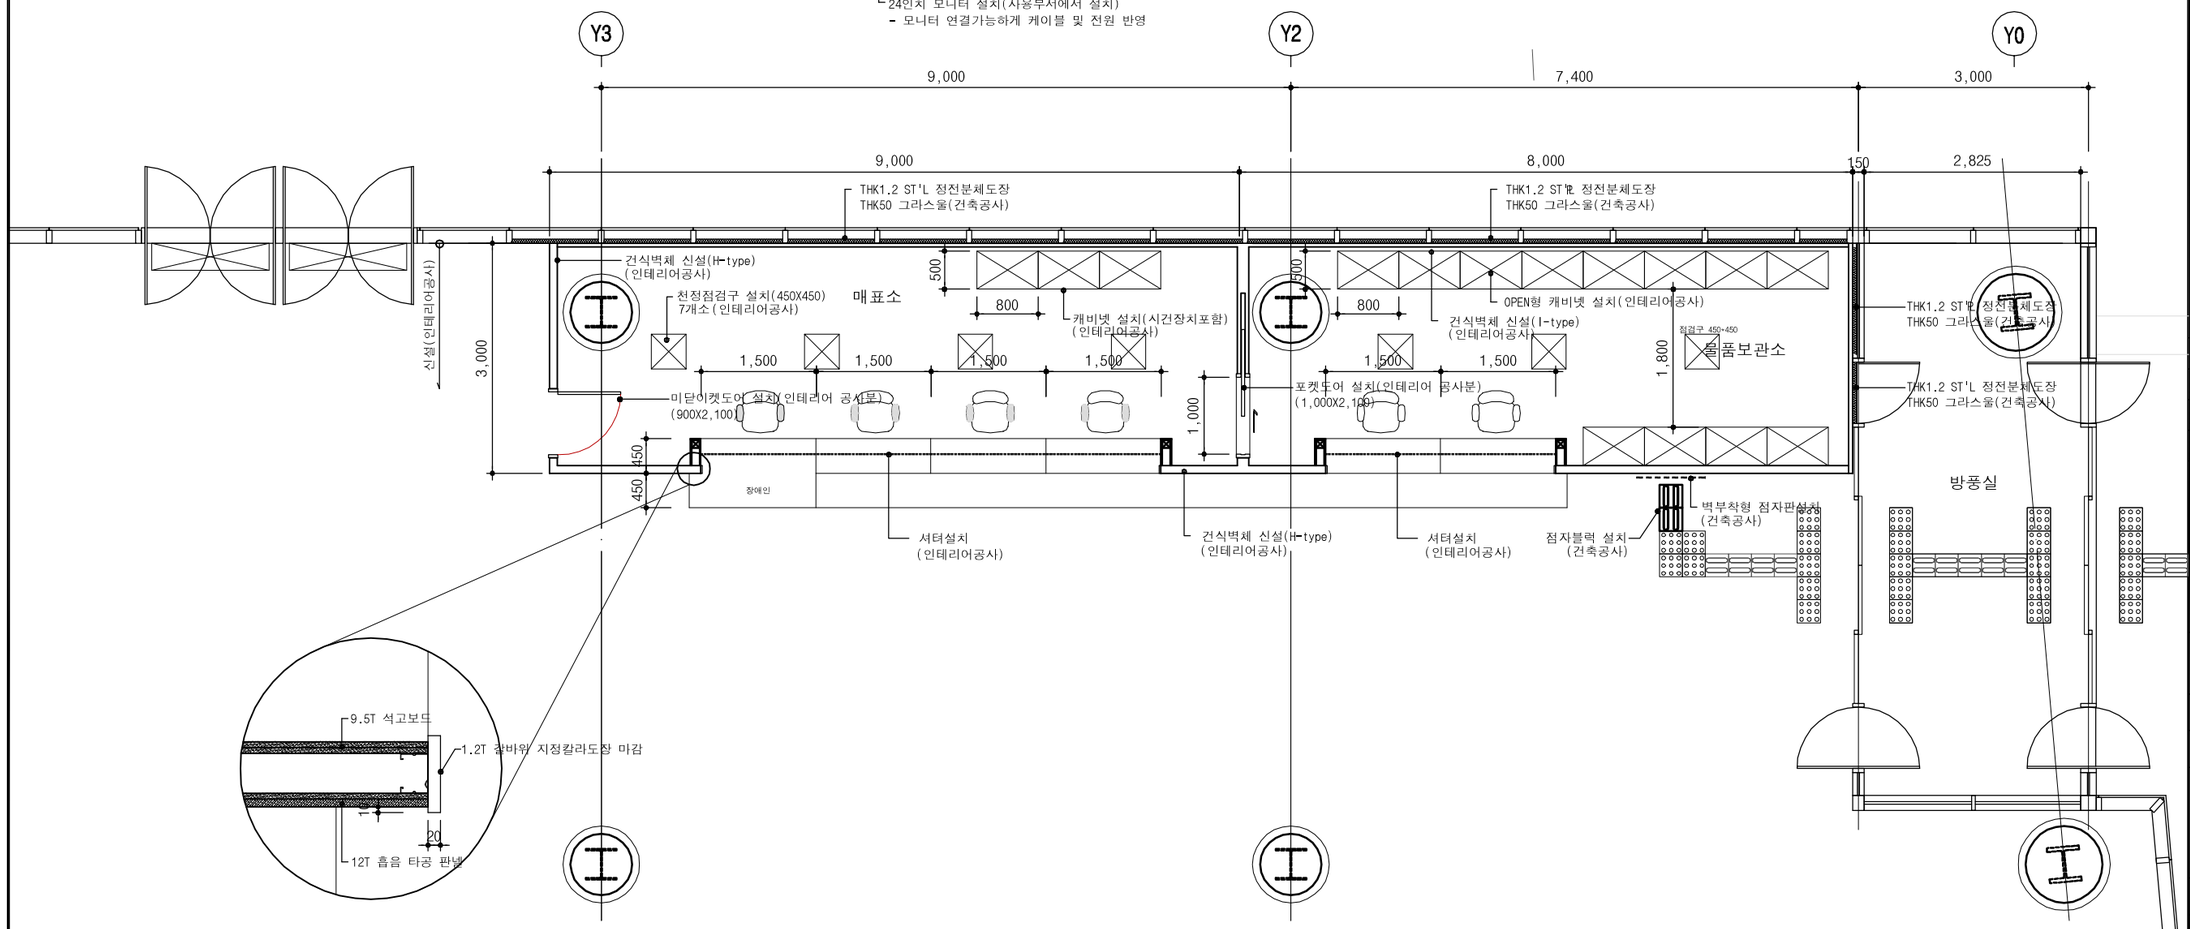

1 / A 지하1층 확대평면도-1(변경후)

SCALE : 1 / 80

엔씨티종합건축사사무소
경기도 화성시 병점동 844-2
탑프라자 605호
TEL (031) 898-5449
FAX (031) 898-5437

■ NOTE

1. 현장에서 시공중 설계도면과 상이한 부분이 발생시 감독관과 협의하고 승인을 득한후 시공할 것.
2. 공사중 주요구조부에 크랙등의 문제 발생 시 감독관과 협의하여 구조 안전에 대한 검토후 감독관 지시에 따라 시공할 것.

No.	Date	Revision Description	Chkd.
△			
△			
△			

설계명 Project
동탄복합문화센터
반석아트홀 로비 리뉴얼공사
실시설계용역

승인 Approved	정 순 철
설계 Architect	정 순 철
검토 Chkd	
담당 Drawn	이 석 균

도면명 Title
(변경후)
지하1층 확대평면도-1

축척 Scale	1/80(A3)
프로젝트번호 Project No.	
도면번호 Drawing No.	A - 108
일련번호 Sheet No.	009
Rev. No.	△

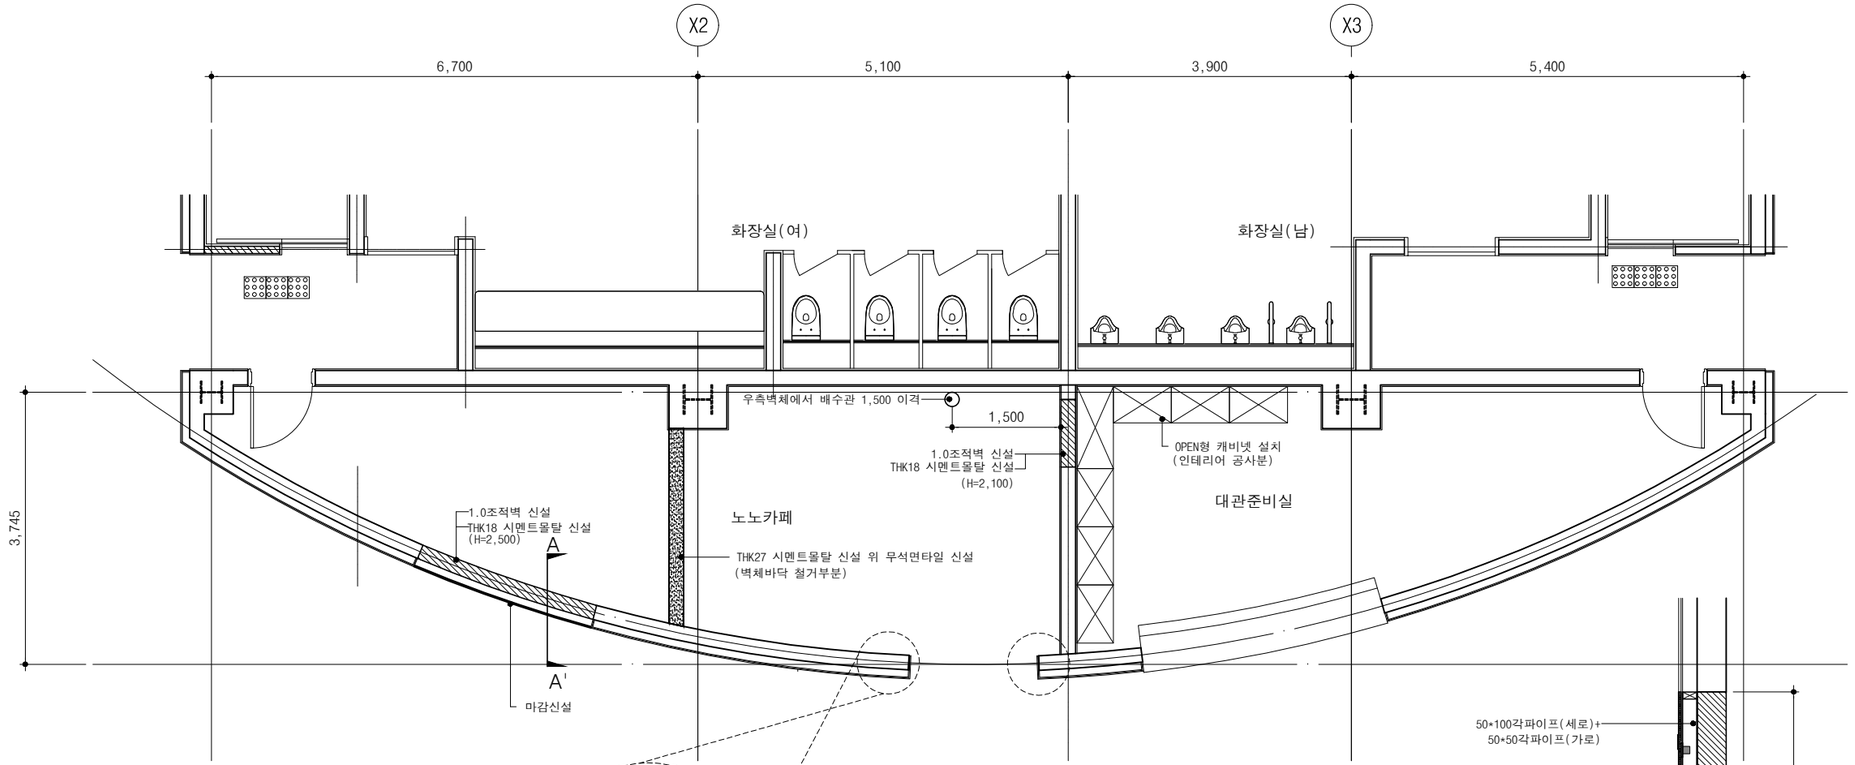

노노카페	
바 닥	면정리후 THK3.0 무석면 타일 신설(바닥면적 30%)
걸레받이	아크릴 페인트 신설
벽	수성페인트 3회 신설
천 정 (CH3,000)	경량철골천정틀(M-BAR)/ THK6 시멘트계 불연천장재(300X600) 신설

대관준비실	
바 닥	면정리후 THK3.0 무석면 타일 신설(바닥면적 30%)
걸레받이	아크릴 페인트 신설
벽	수성페인트 3회 신설
천 정 (CH3,000)	경량철골천정틀(M-BAR)/ THK6 시멘트계 불연천장재(300X600) 신설

엔씨티종합건축사사무소
경기도 화성시 병점동 844-2
탑프라자 605호
TEL (031) 898-5449
FAX (031) 898-5437

■ NOTE

1. 현장에서 시공중 설계도면과 상이한 부분이 발생시 감독관과 협의하고 승인을 득한후 시공할 것.
2. 골사중 주요구조부에 크랙등의 문제 발생 시 감독관과 협의하여 구조 안전에 대한 검토후 감독관 지시에 따라 시공할 것.

No.	Date	Revision Description	Chkd.

설계명 Project
동탄복합문화센터
반석아트홀 로비 리뉴얼공사
실시설계용역

승인 Approved: 정 순 철

설계 Architect: 정 순 철

검토 Chkd:

담당 Drawn: 이 석 균

도면명 Title
(변경후)
지하1층 확대평면도-2

축척 Scale: 1/80(A3)

프로젝트번호 Project No.:

도면번호 Drawing No.: A - 110

일련번호 Sheet No.: 011

Rev. No.:

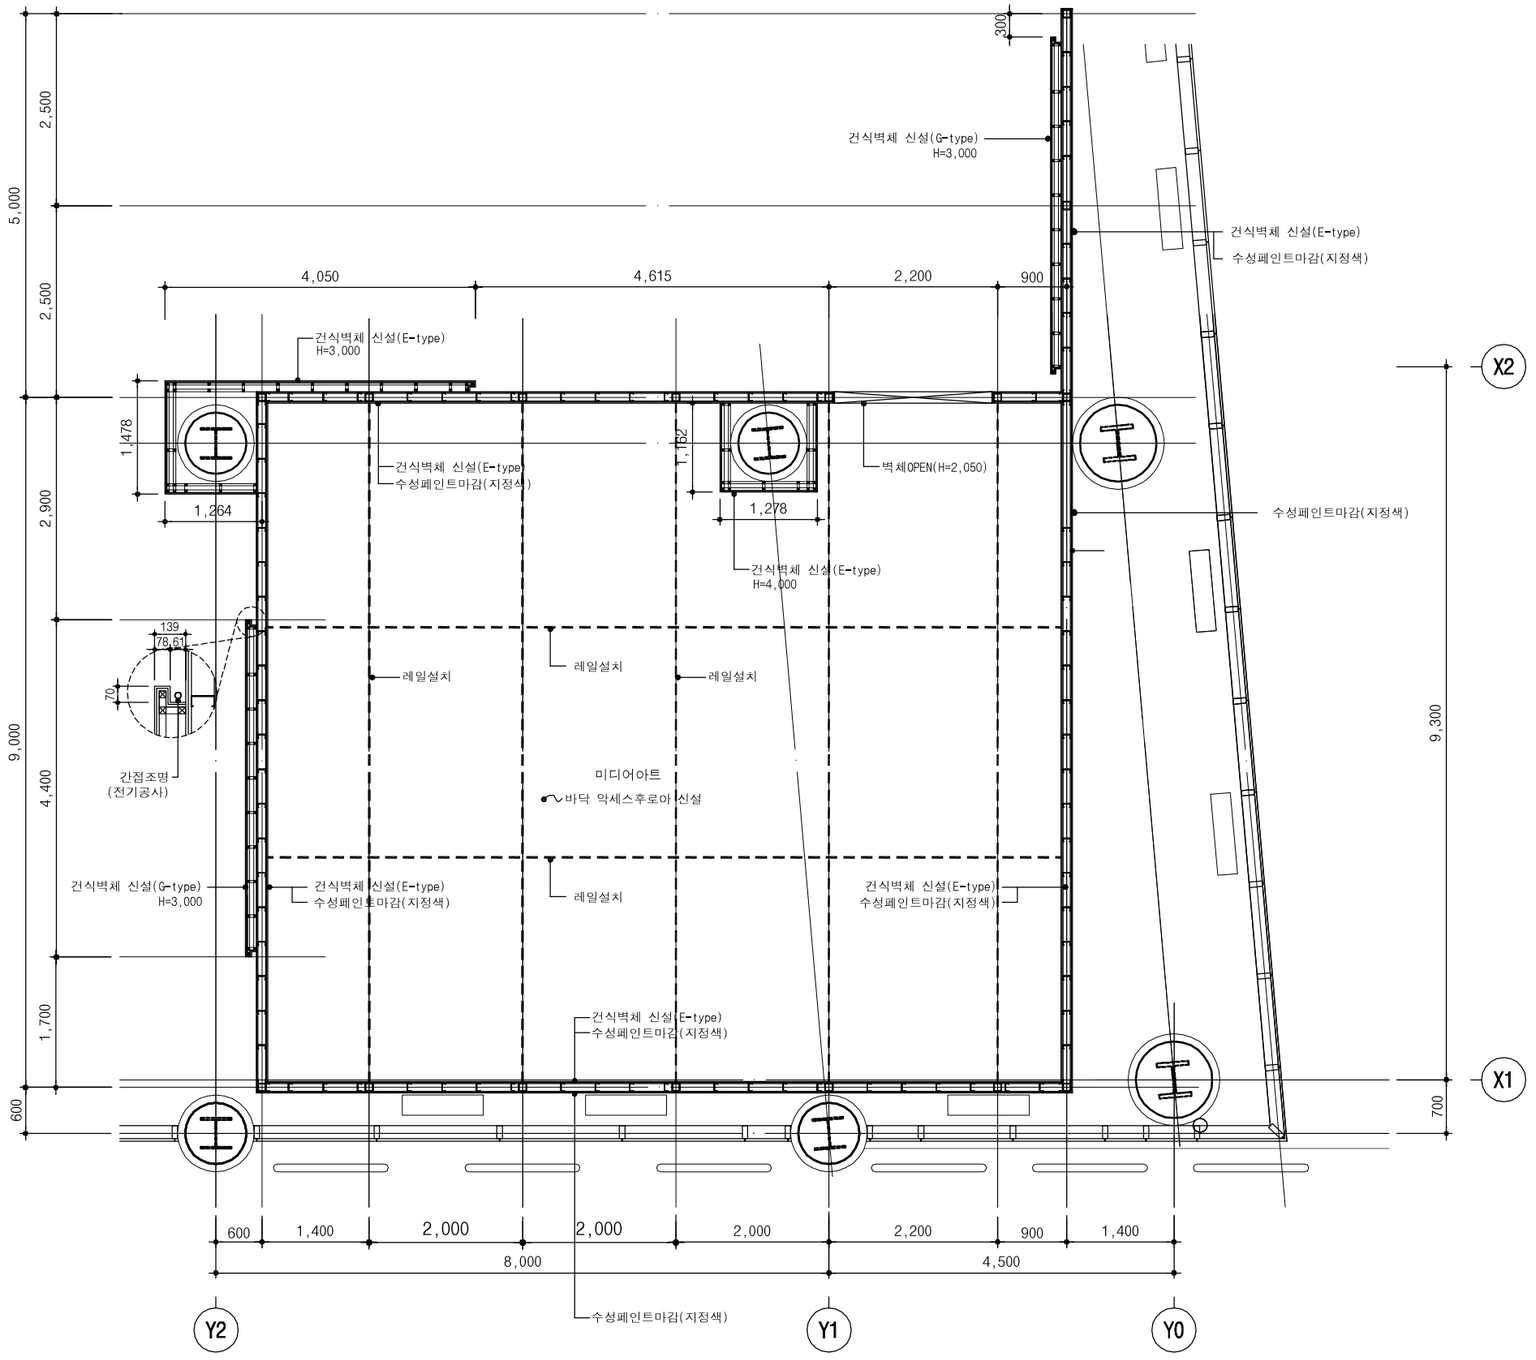

1 / A 지하1층 확대평면도-4(변경후)

SCALE : 1 / 80

미디어아트	
바 닥	악세스 후로아(H=150)/ THK3.0 데코 타일
걸레받이	아크릴 페인트 신설
벽	수성페인트 3회 신설 테라코타 마감(E-type) : 로비쪽 유성페인트 마감(G-type)
천 정	노출 철재 면 유성페인트 마감

엔씨티종합건축사사무소
경기도 화성시 병점동 844-2
탑프라자 605호
TEL (031) 898-5449
FAX (031) 898-5437

■ NOTE

1. 현장에서 시공중 설계도면과 상이한 부분이 발생시 감독관과 협의하고 승인을 득한후 시공할 것.
2. 공사중 주요구조부에 크랙등의 문제 발생 시 감독관과 협의하여 구조 안전에 대한 검토후 감독관 지시에 따라 시공할 것.
3. ▬ ▬ 철재 허부 레일설치

No.	Date	Revision Description	Chkd.
△			
△			
△			

설계명 Project
동탄복합문화센터
반석아트홀 로비 리뉴얼공사
실시설계용역

승인 Approved	정 순 철
설계 Architect	정 순 철
검토 Chkd	
담당 Drawn	이 석 균

도면명 Title
(변경후)
지하1층 확대평면도-4

축척 Scale	1/80(A3)
프로젝트번호 Project No.	
도면번호 Drawing No.	A - 113
일련번호 Sheet No.	014
Rev. No.	△

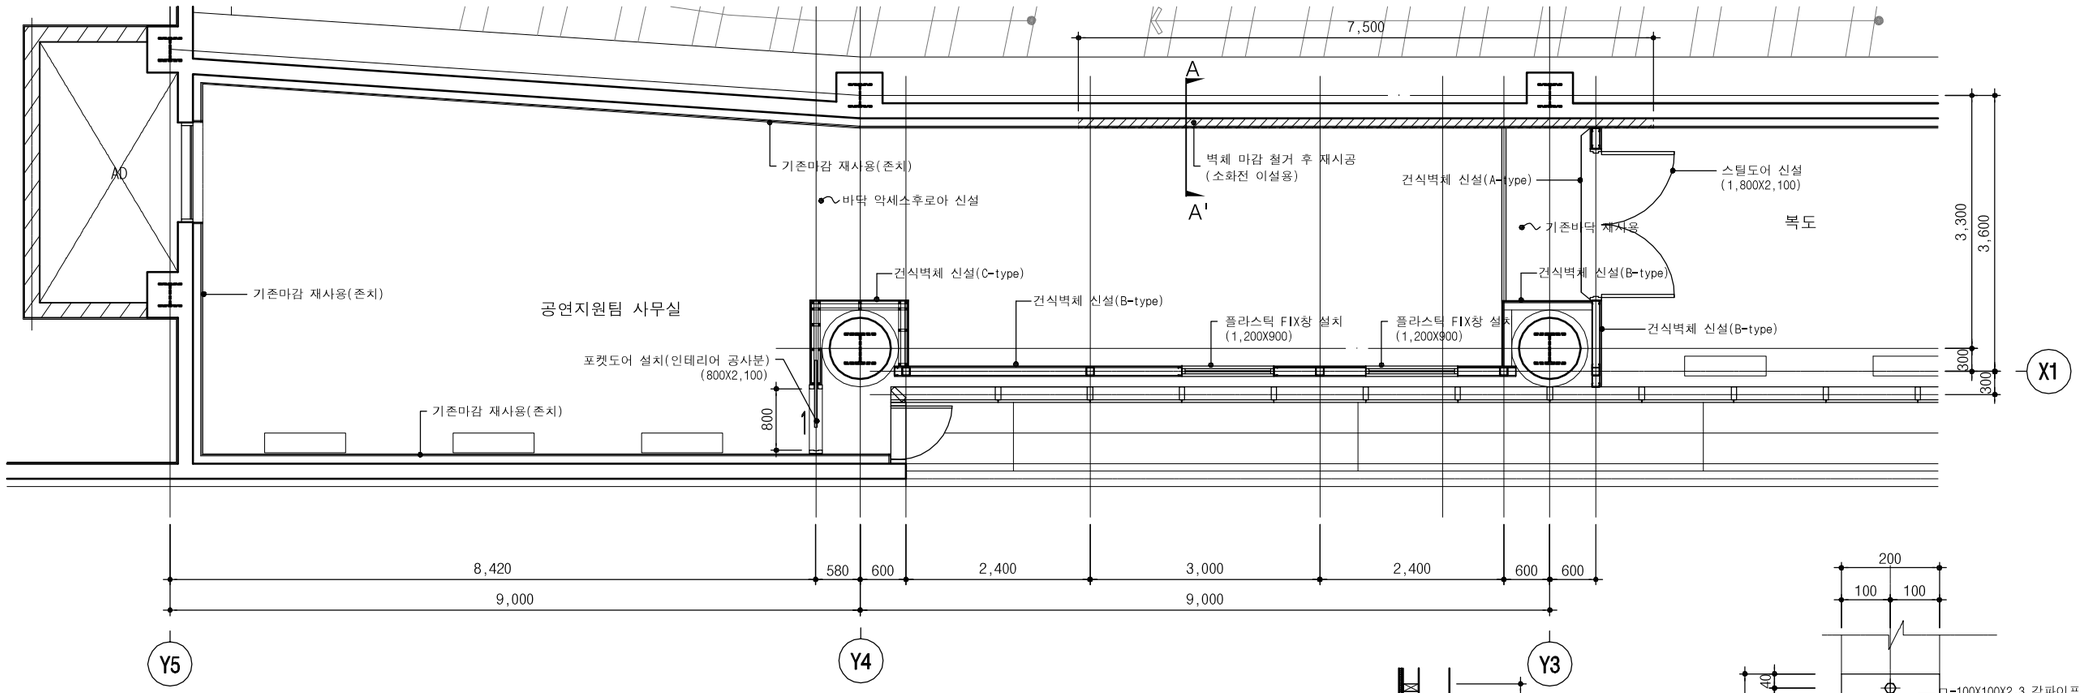

1 A 지상1층 확대평면도(변경후)
SCALE : 1 / 80

공연지원팀 사무실	
바 닥	악세스 후로아(H=150)/ THK3.0 데코 타일
걸레받이	아크릴 페인트 신설(건식벽면 해당)
벽	수성페인트 3회 신설(건식벽면 해당)
천 정 (CH2,500)	경량철골천정틀(T-BAR)/ THK15 마이톤 신설

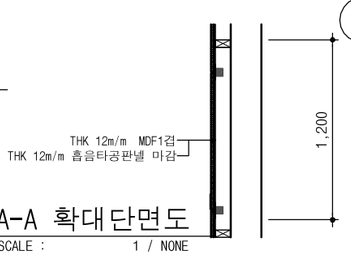

3 A A-A 확대단면도
SCALE : 1 / NONE

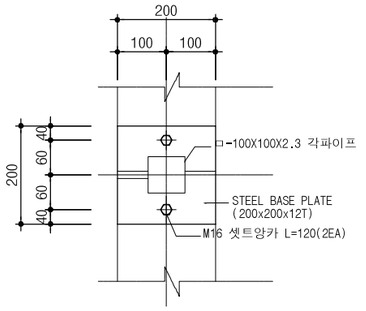

4 A BASE PLATE 상세도
SCALE : 1 / NONE

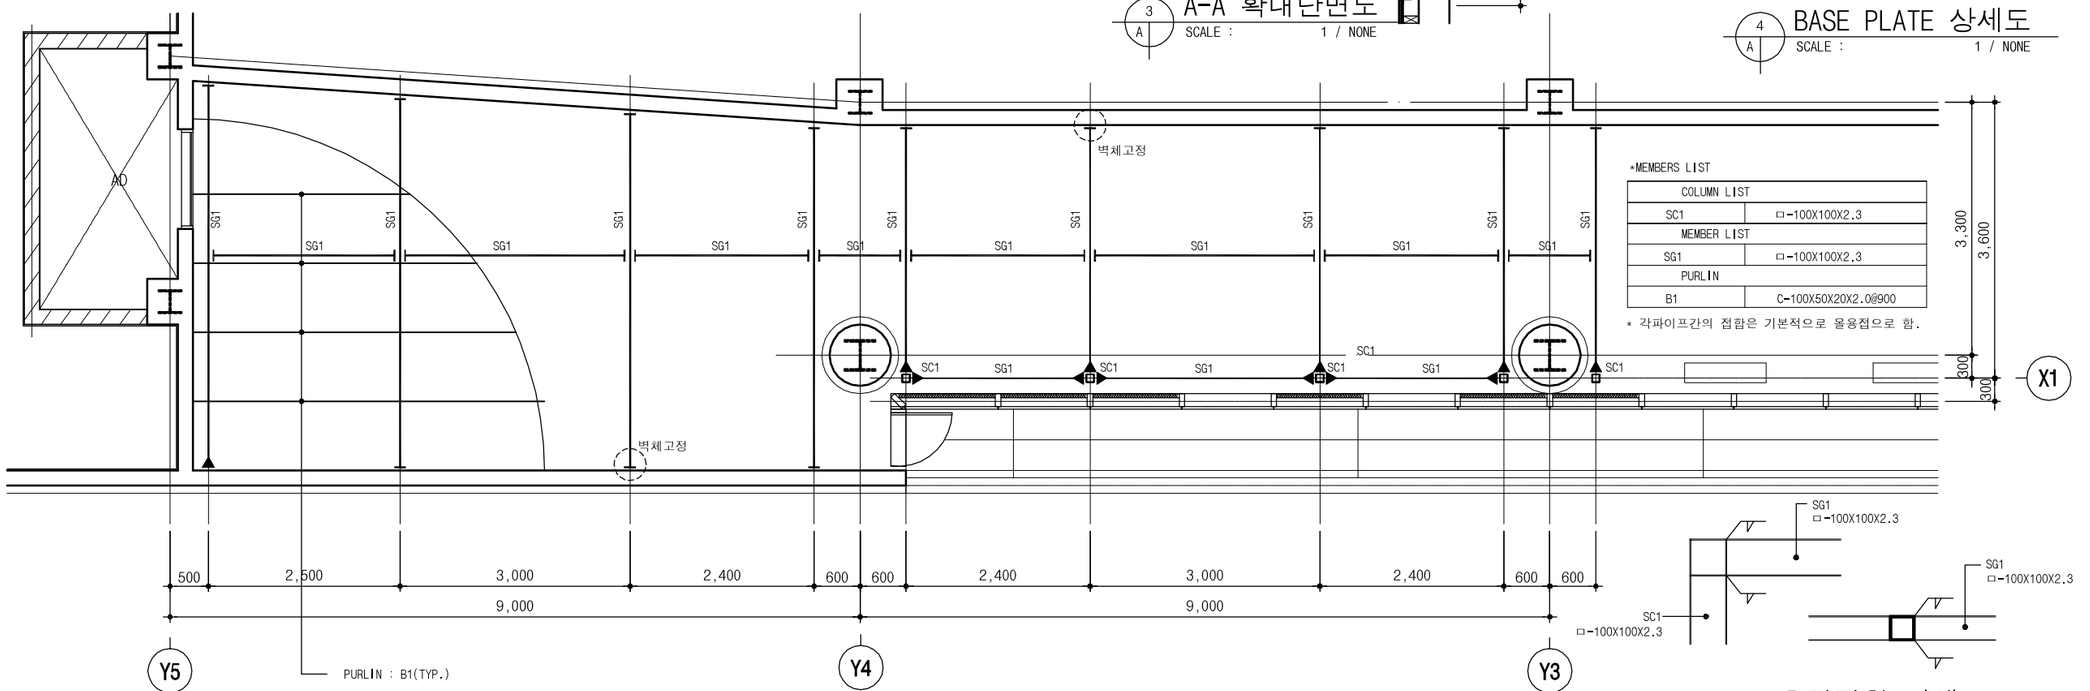

*MEMBERS LIST

COLUMN LIST	
SC1	□-100X100X2.3
MEMBER LIST	
SG1	□-100X100X2.3
PURLIN	
B1	C-100X50X20X2.0@900

* 각파이프간의 접합은 기본적으로 올용접으로 함.

2 A 지상1층 구조평면도(변경후)
SCALE : 1 / 80

5 A 용접접합 상세도
SCALE : 1 / NONE

엔씨티종합건축사사무소
경기도 화성시 병점동 844-2
탑프라자 605호
TEL (031) 898-5449
FAX (031) 898-5437

■ NOTE

1. 현장에서 시공중 설계도면과 상이한 부분이 발생시 감독관과 협의하고 승인을 득한후 시공할 것.
2. 공사중 주요구조부에 크랙등의 문제 발생 시 감독관과 협의하여 구조 안전에 대한 검토후 감독관 지시에 따라 시공할 것.

No.	Date	Revision Description	Chkd.

설계명 Project
동탄복합문화센터
반석아트홀 로비 리뉴얼공사
실시설계용역

승인 Approved	정 순 철
설계 Architect	정 순 철
검토 Chkd	
담당 Drawn	이 석 균

도면명 Title
(변경후)
지상1층 확대평면도

축척 Scale	1/80(A3)
프로젝트번호 Project No.	
도면번호 Drawing No.	A - 126
일련번호 Sheet No.	027
Rev. No.	△

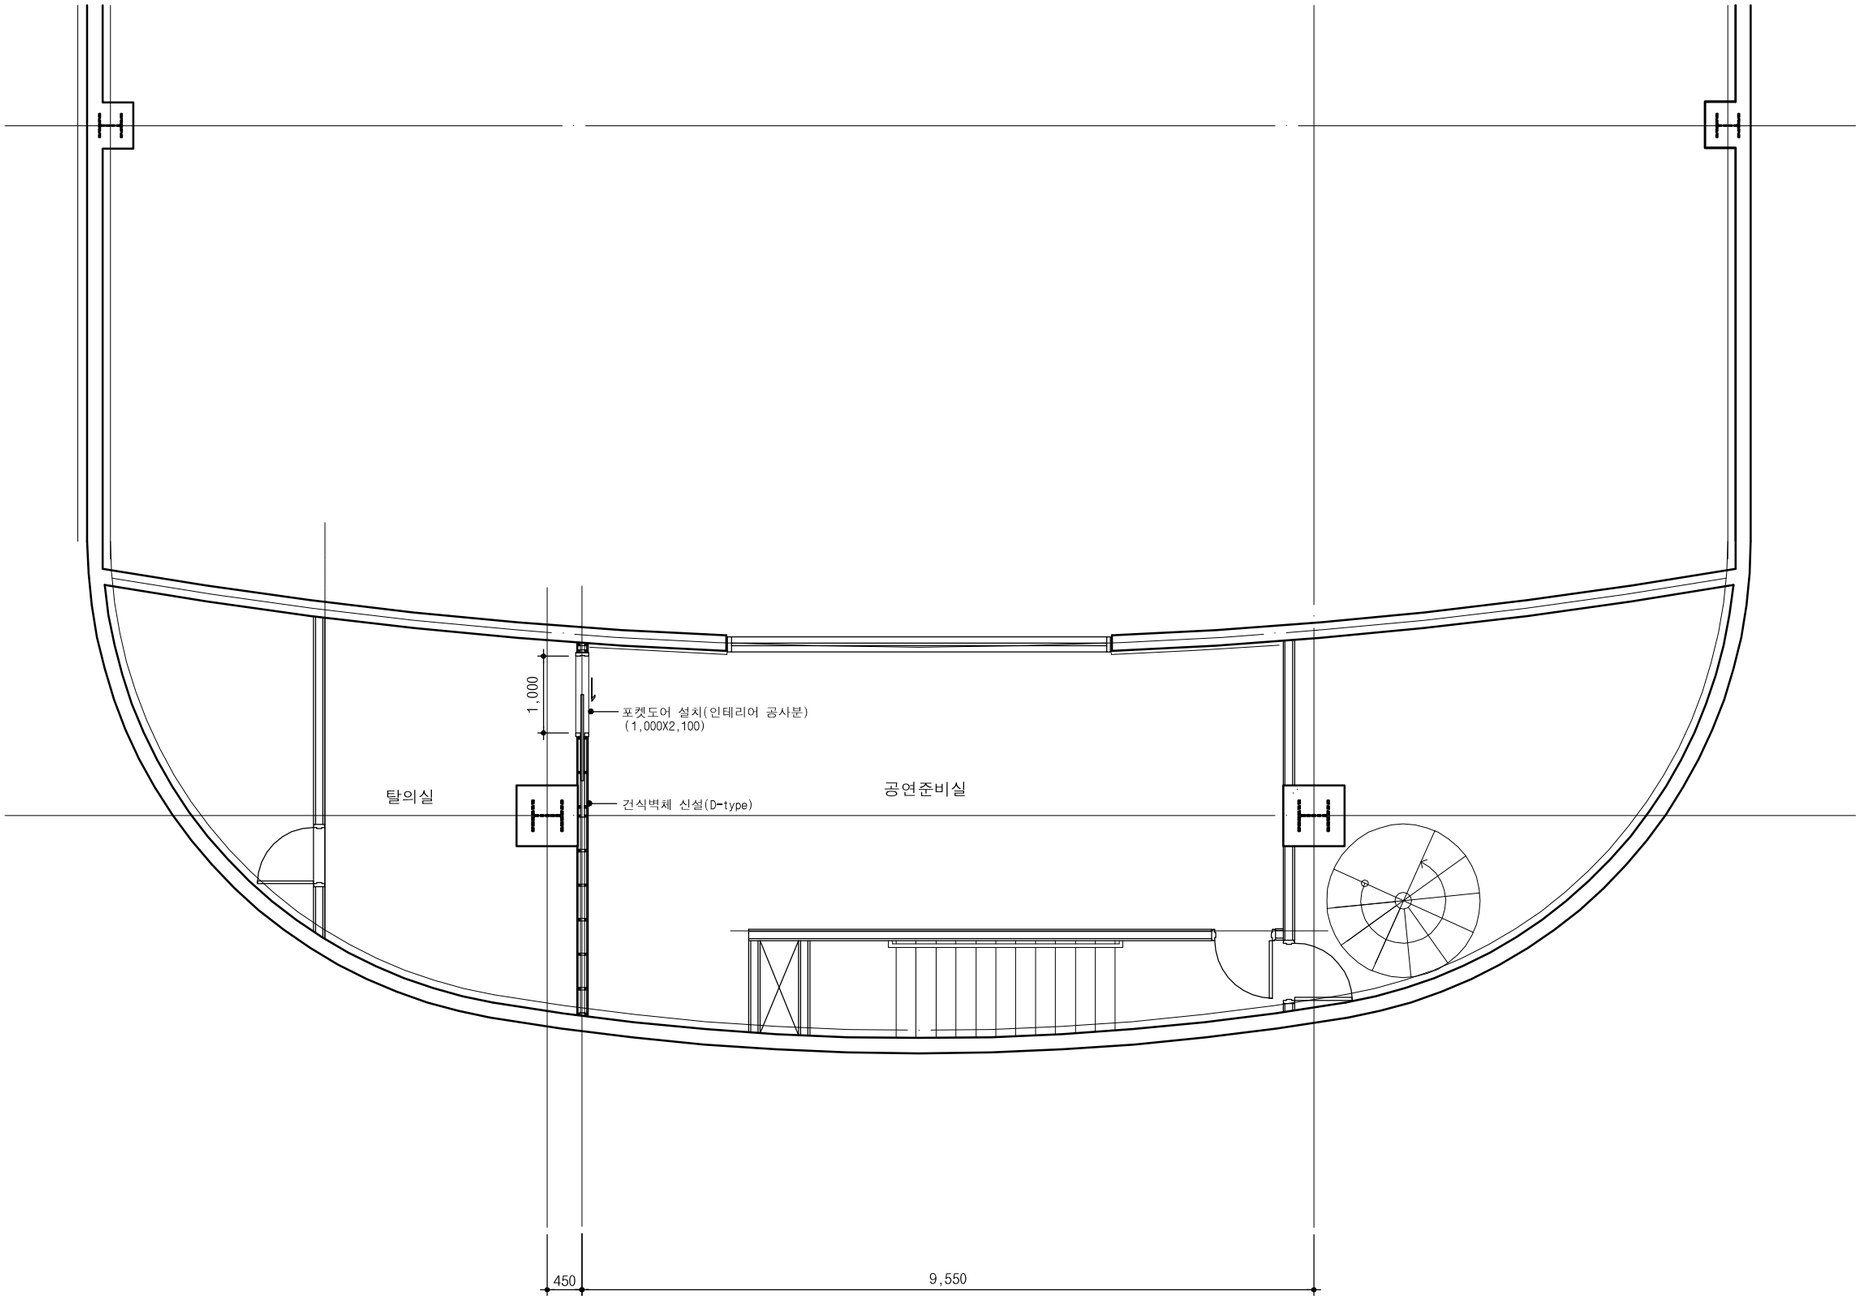

1 / A 지상2층 확대평면도(변경후)

SCALE : 1 / 80

공연준비실	
바 닥	악세스 후로아(H=150)/ THK3.0 데코타일 신설 (바닥면적 30%)
걸레받이	아크릴 페인트 신설(건식벽면 해당)
벽	THK50 폴리에스터 흡음재/페브릭 신설 (벽면적 30%) 수성페인트 3회 신설(건식벽면 해당)
천 정 (CH2,400)	-

엔씨티종합건축사사무소
경기도 화성시 병점동 844-2
탑프라자 605호
TEL (031) 898-5449
FAX (031) 898-5437

■ NOTE

1. 현장에서 시공중 설계도면과 상이한 부분이 발생시 감독관과 협의하고 승인을 득한후 시공할 것.
2. 공사중 주요구조부에 크랙등의 문제 발생 시 감독관과 협의하여 구조 안전에 대한 검토후 감독관 지시에 따라 시공할 것.

No.	Date	Revision Description	Chkd.

설계명 Project
동탄복합문화센터
반석아트홀 로비 리뉴얼공사
실시설계용역

승인 Approved	정 순 철
설계 Architect	정 순 철
검토 Chkd	
담당 Drawn	이 석 균

도면명 Title
(변경후)
지상2층 확대평면도

축척 Scale	1/80(A3)
프로젝트번호 Project No.	
도면번호 Drawing No.	A - 132
일련번호 Sheet No.	033
Rev. No.	△