



현재

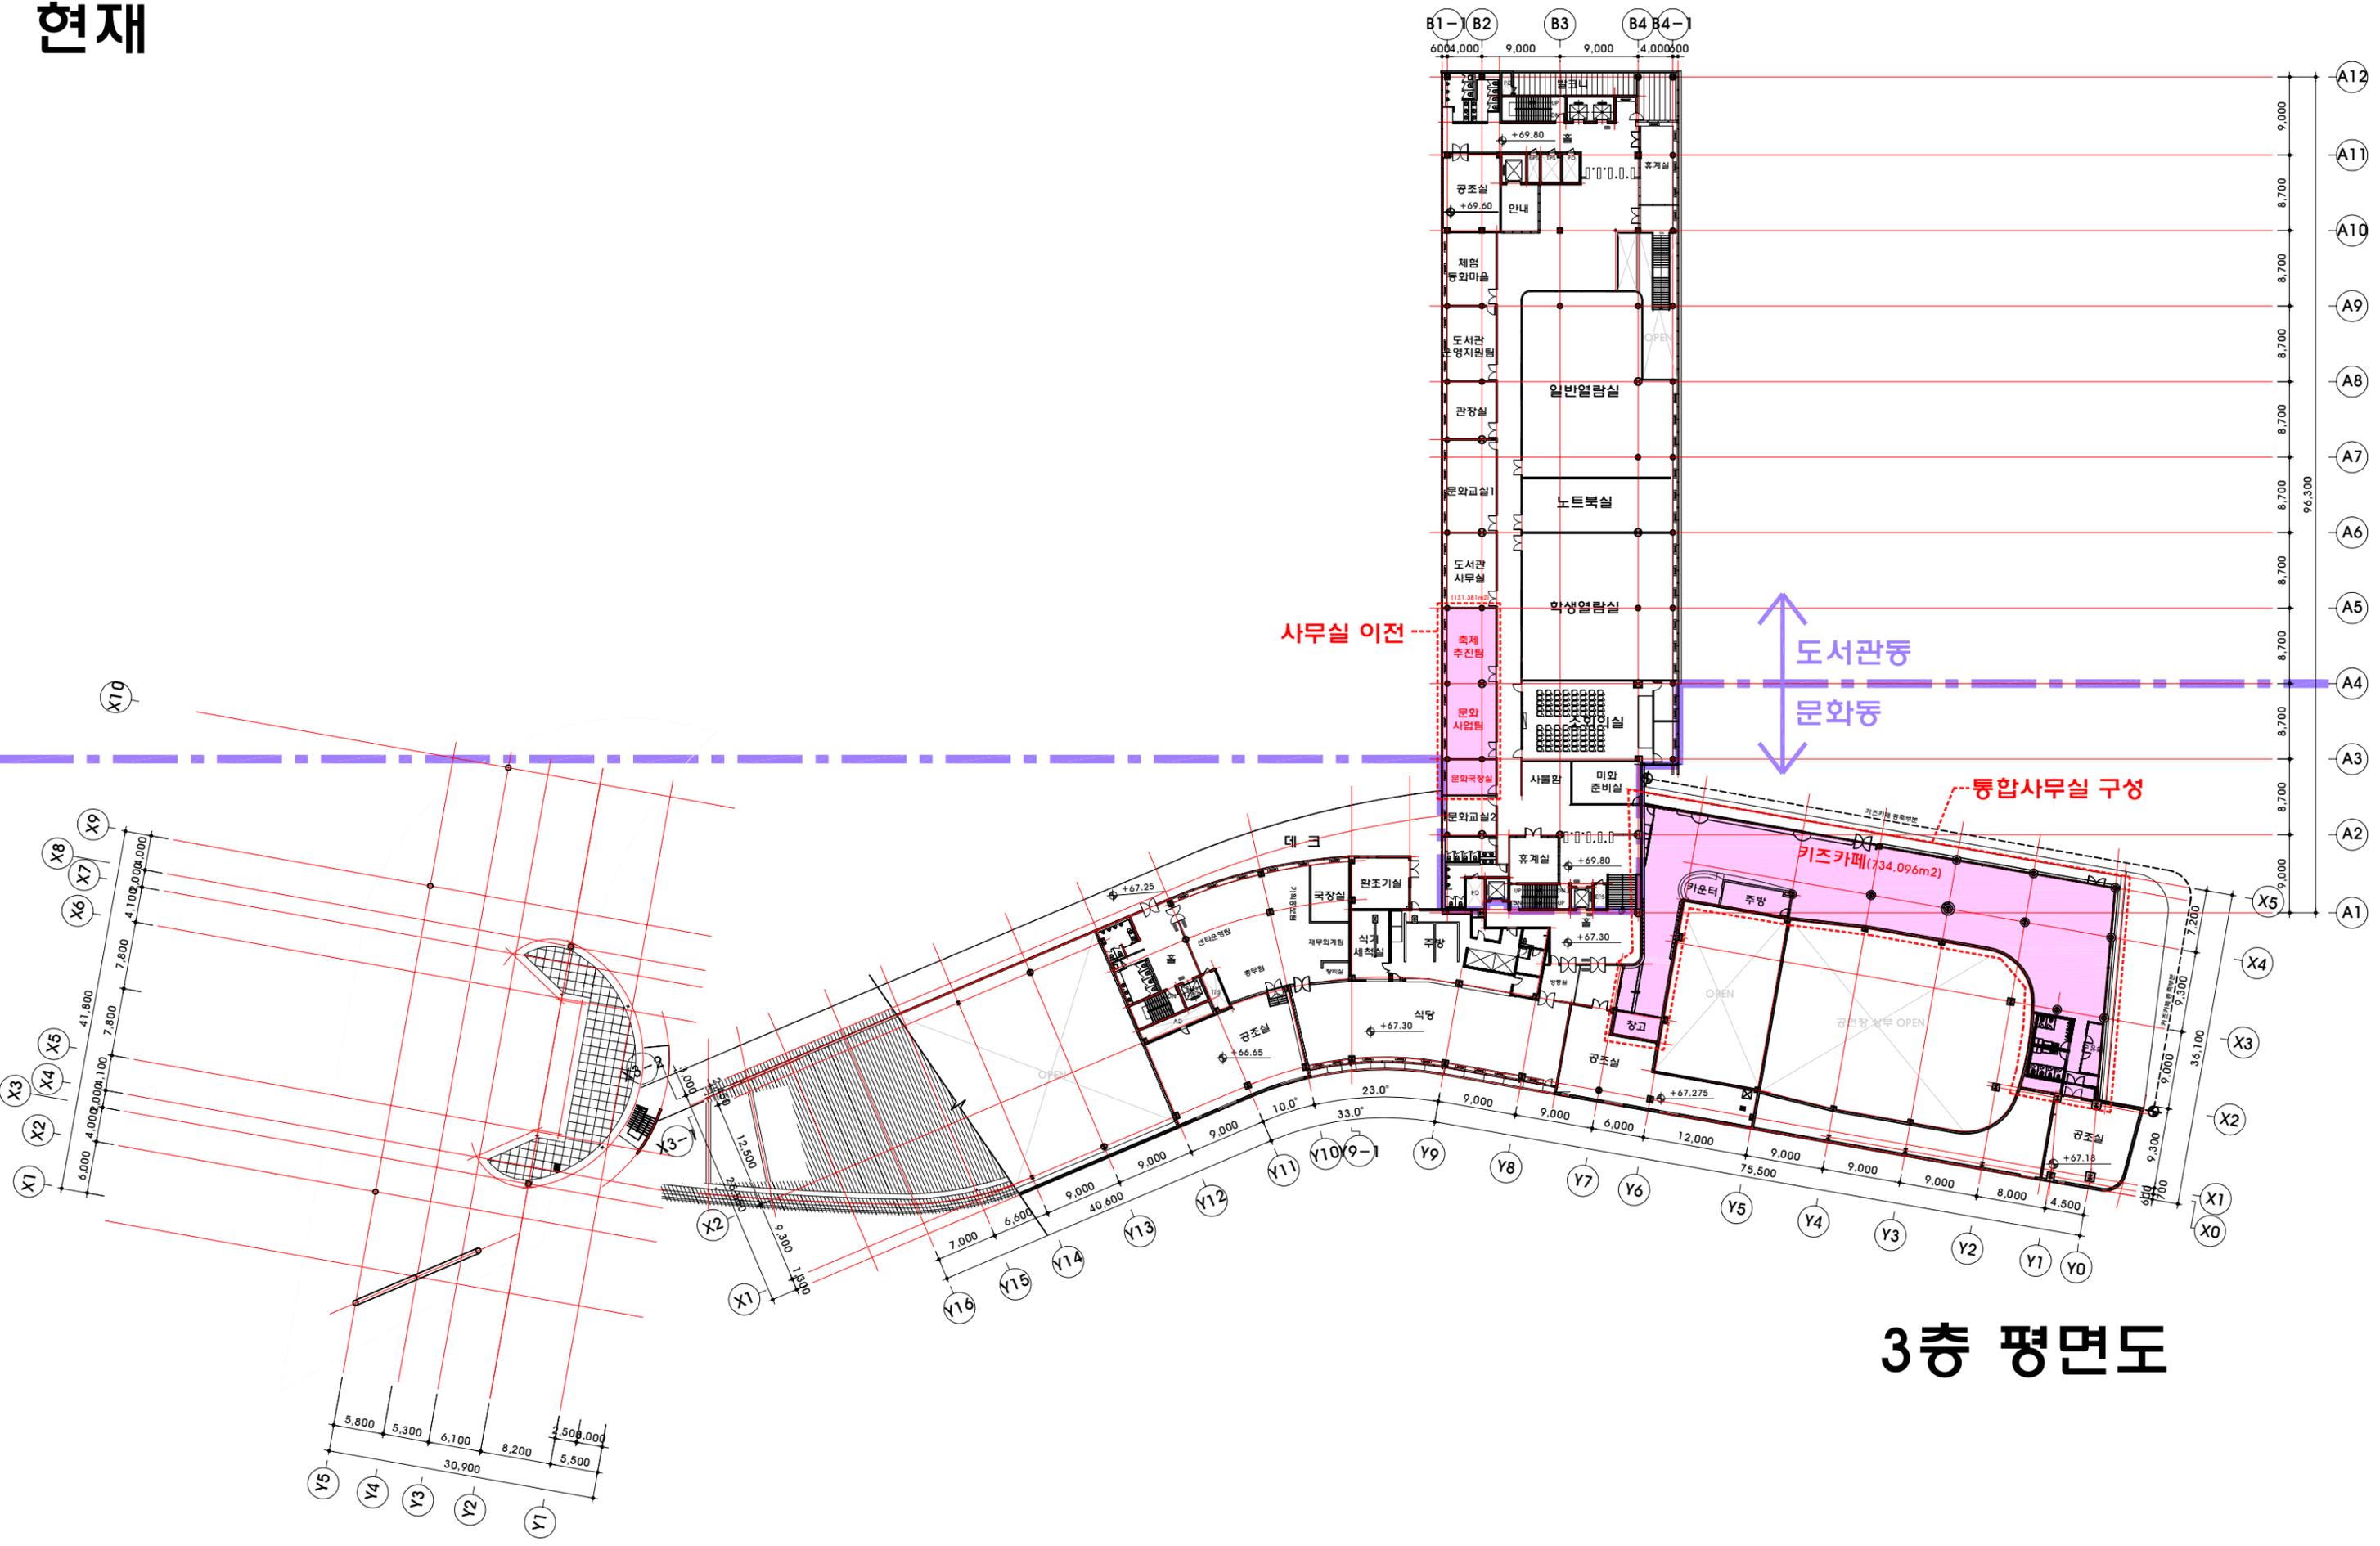

3층 평면도

현재

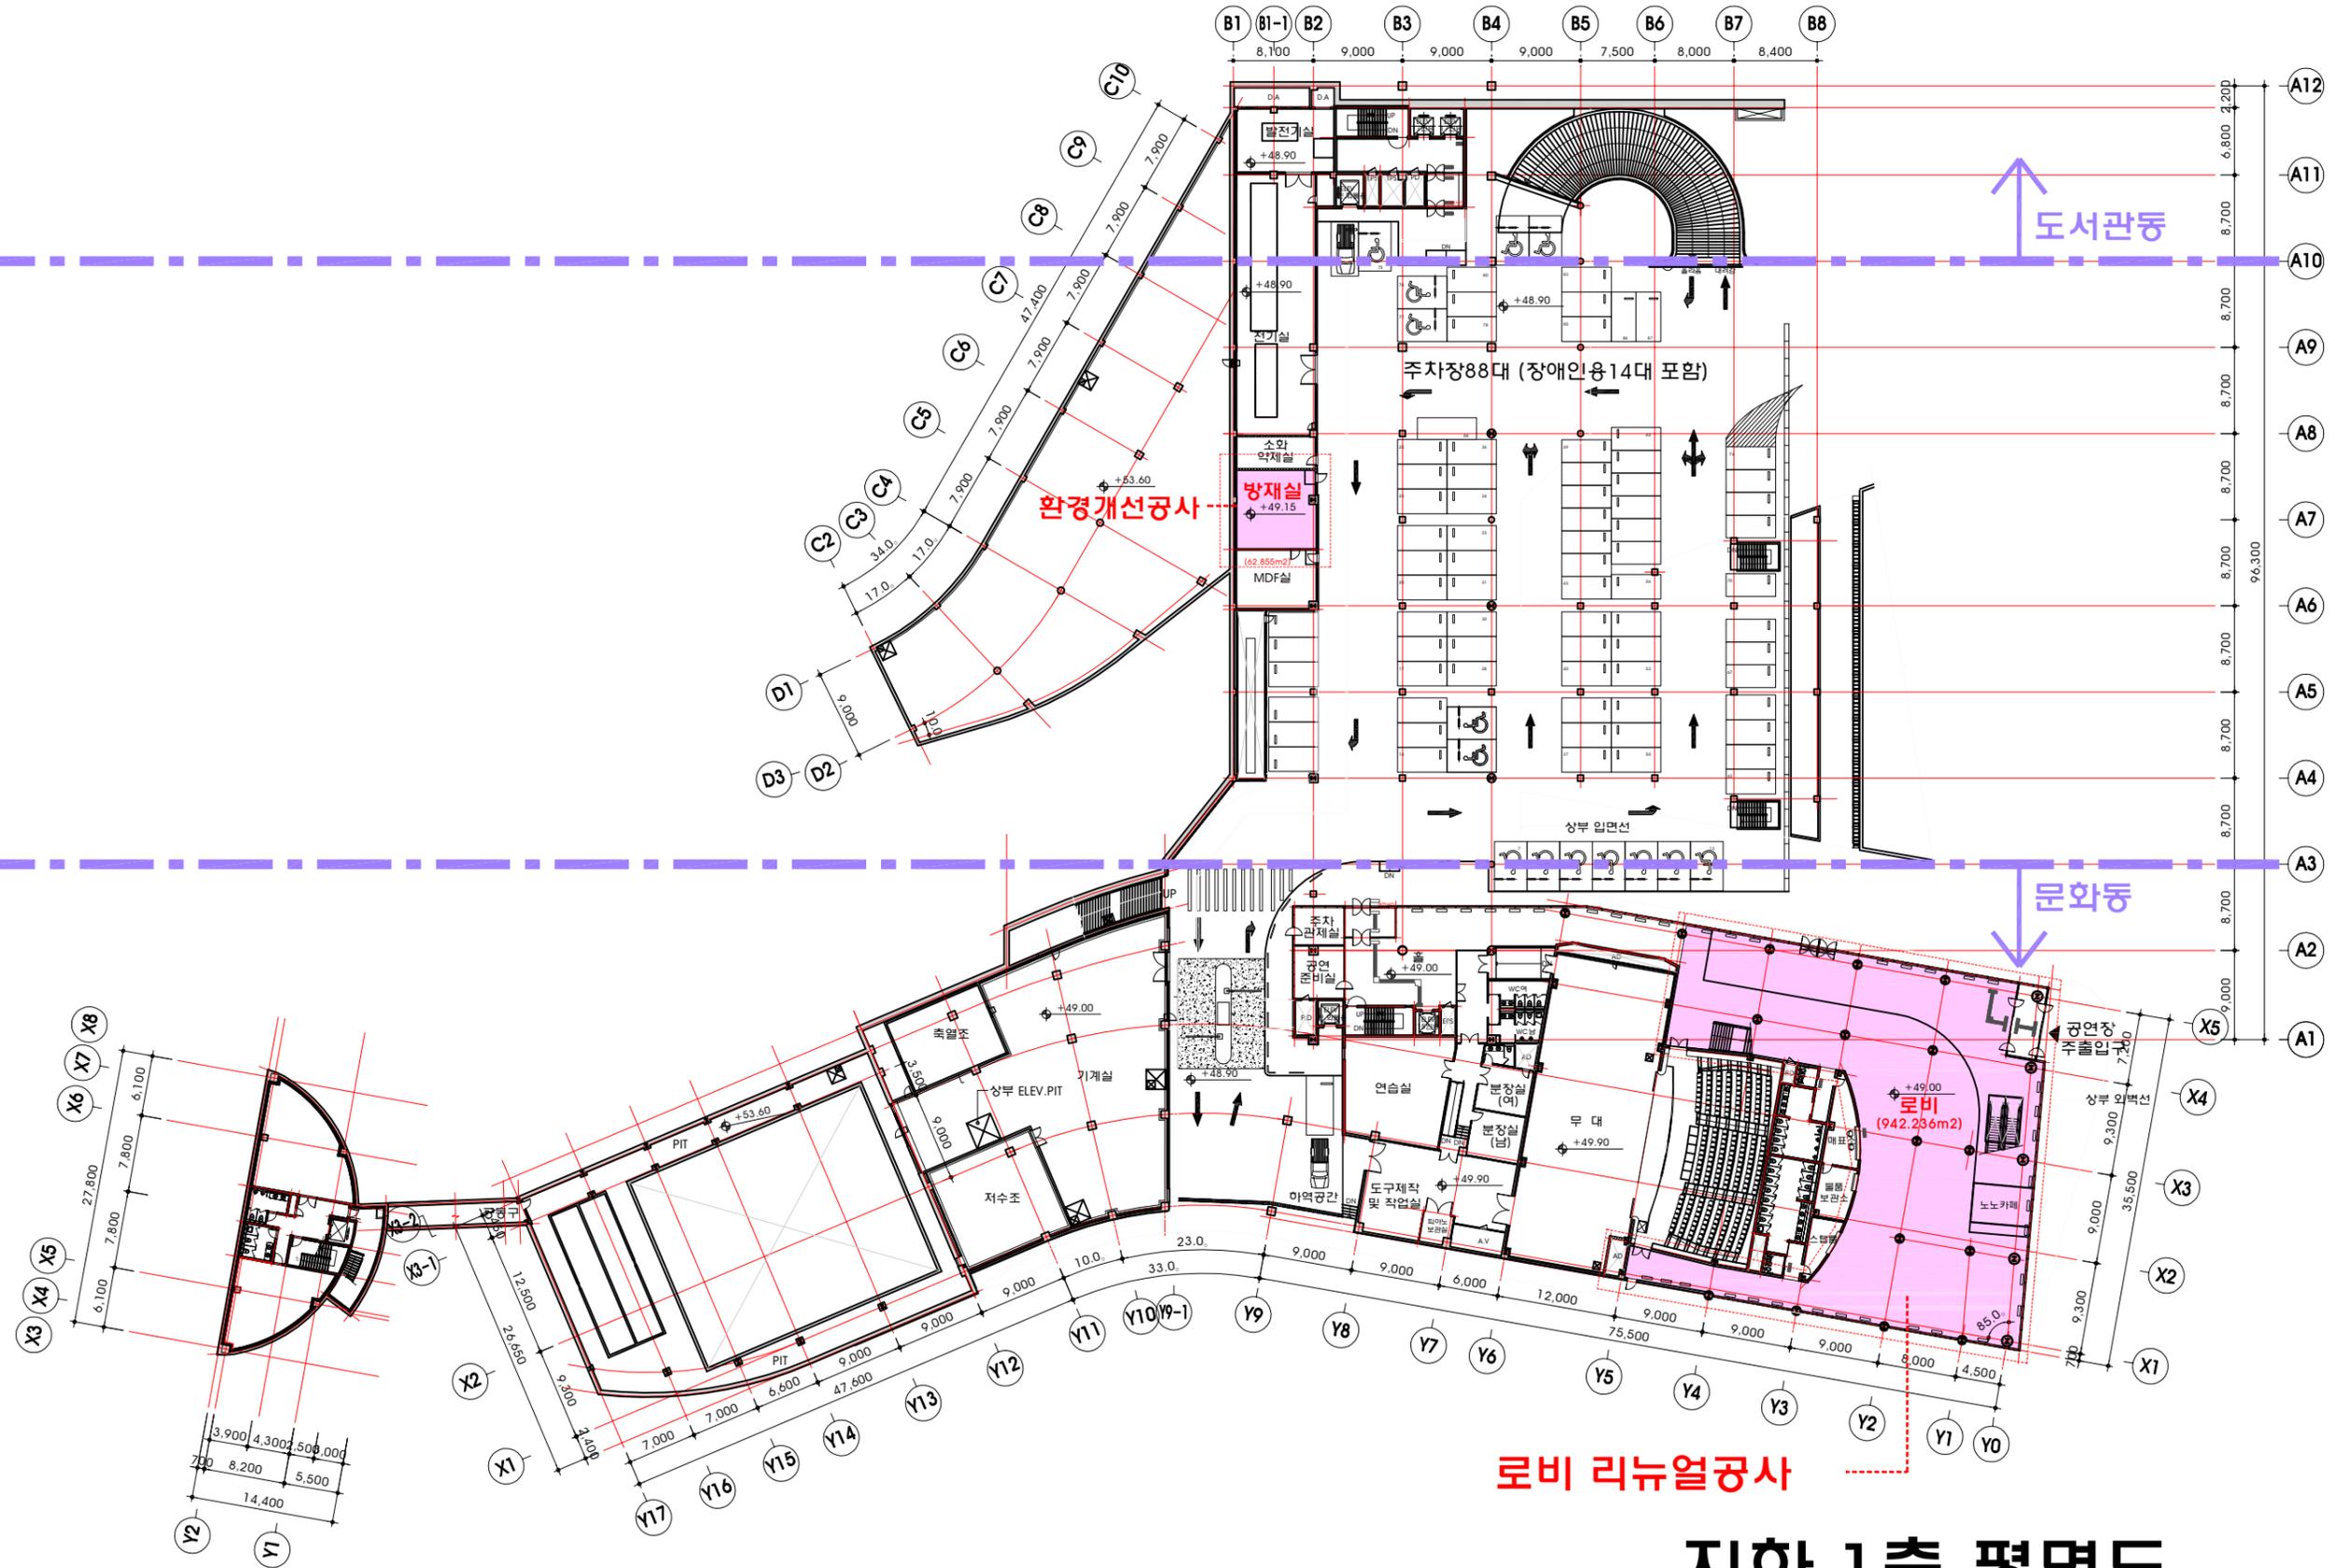

도서관동

문화동

로비 리뉴얼공사

지하 1층 평면도